


# INTOCMIRE PUZ PENTRU INTRODUCEREA IN INTRAVILAN IN VEDEREA CONSTRUIRII UNEI HALE PENTRU DEPOZITARE MATERIALE RECICLABILE

U04 REGLEMENTARI ECHIPARE EDILITARA  
SCARA 1:1000

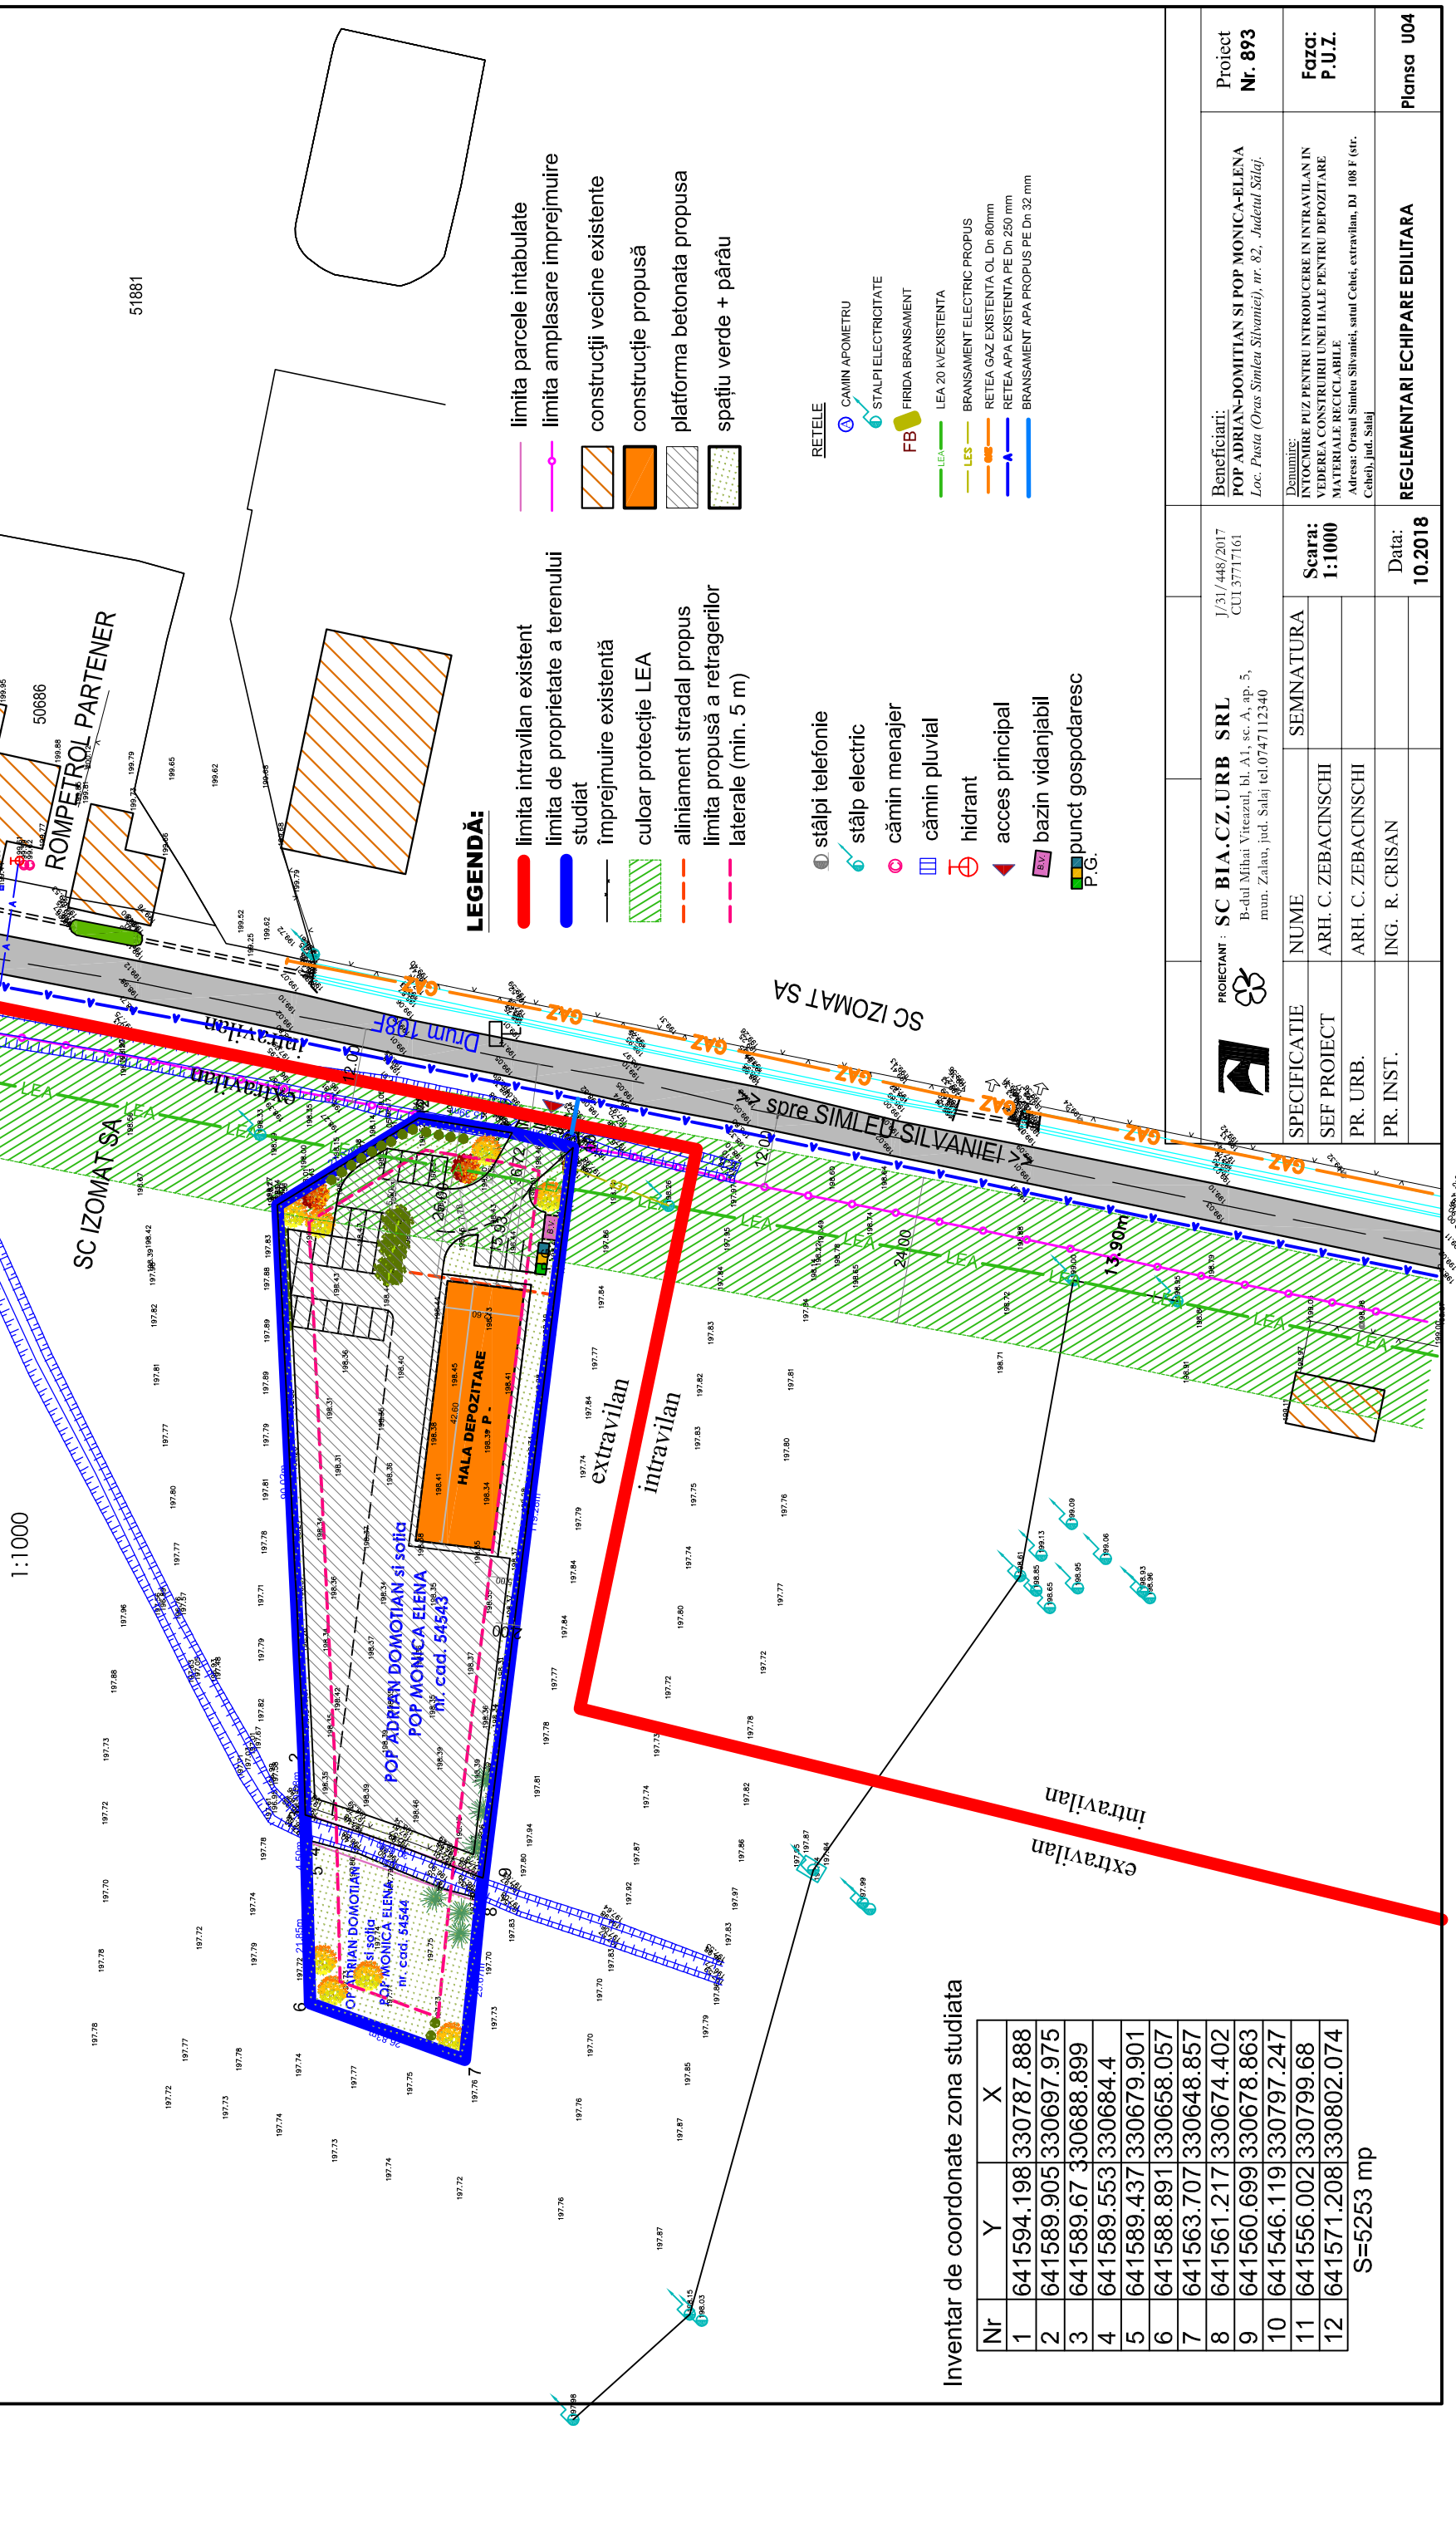

### LEGENDA:

- limita intravilan existent
- limita de proprietate a terenului studiat
- împrejurimi existentă
- culoar protecție LEA
- aliniament stradal propus
- limita propusă a retragerilor laterale (min. 5 m)
- limita parcele intabulate
- limita amplasare imprejurire
- construcții vecine existente
- construcție propusă
- platforma betonata propusa
- spațiu verde + părau

- ### RETELE
- stâlpi telefonie
  - stâlp electric
  - cămin menajer
  - cămin pluvial
  - ⊕ hidrant
  - ▲ acces principal
  - bazin vidanjabil
  - punct gospodaresc

### Inventar de coordonate zona studiata

Nr	Y	X
1	641594.198	330787.888
2	641589.905	330697.975
3	641589.67	330688.899
4	641589.553	330684.4
5	641589.437	330679.901
6	641588.891	330658.057
7	641563.707	330648.857
8	641561.217	330674.402
9	641560.699	330678.863
10	641546.119	330797.247
11	641556.002	330799.68
12	641571.208	330802.074

S=5253 mp

PROIECTANT : <b>SC BIA.CZ.URB SRL</b> B-dul Mihai Viteazul, bl. A1, sc. A, ap. 5, mun. Zalau, jud. Salaj tel.0747112340	I/31/448/2017 CUI 37717161	Beneficiari: <b>POP ADRIAN-DOMITIAN SI POP MONICA-ELENA</b> Loc. Pista (Oras Simleu Silvaniei), nr. 82, Judetul Salaj.	Proiect <b>Nr. 893</b>
	SEMNATURA ARH. C. ZEBACINSCHI ARH. C. ZEBACINSCHI ING. R. CRISAN	Scara: <b>1:1000</b>	Denumire: INTOCMIRE PUZ PENTRU INTRODUCERE IN INTRAVILAN IN VEDEREA CONSTRUIRII UNEI HALE PENTRU DEPOZITARE MATERIALE RECICLABILE. Adresa: Orasul Simleu Silvaniei, satul Cebel, extravilan, DJ 108 F (str. Cebel), jud. Salaj
PR. INST.	Data: <b>10.2018</b>	REGLEMENTARI ECHIPARE EDILITARA	Plansa <b>U04</b>