

PLAN DE AMPLASAMENT SI DELIMITARE A IMOBILULUI

Scara 1: 2000

Nr. Cad	Suprafata masurata	Adresa imobilului
	9454	intavilanul Loc. Bic, Str. Principala, jud. Salaj

Cartea Funciara	UAT	Simleul Silvaniei
-----------------	-----	-------------------



A. Date referitoare la teren			
Nr. parcela	Categoria de folosinta	Suprafata (mp)	Mentiuni
1	Dr	9454	Strada Principala; L = 918 m.
Total		9454	

B. Date referitoare la constructii			
Cod constr.	Destinatia	Suprafata construita la sol (mp)	Mentiuni
Total			

Suprafata totala masurata a imobilului = 9454 mp

Suprafata din act = 9454 mp

Executant: **Tiurbe Dan George** Inspector: _____
 Confirm executarea măsurătorilor la teren, corectitudinea întocmirii documentației cadastrale și corespondența acesteia cu realitatea din teren. Confirm introducerea imobilului în baza de date integrată a cadastrului și stabilirea numărului cadastral.
 Aut. Seria RO-BH-F Nr. 0255 **AUTORIZARE** Seria RO-BH-F, Nr. 0255
 Semnătura și ștampila **TIURBE DAN GEORGHE** Ștampila BCPJ
 Data: 12.2020

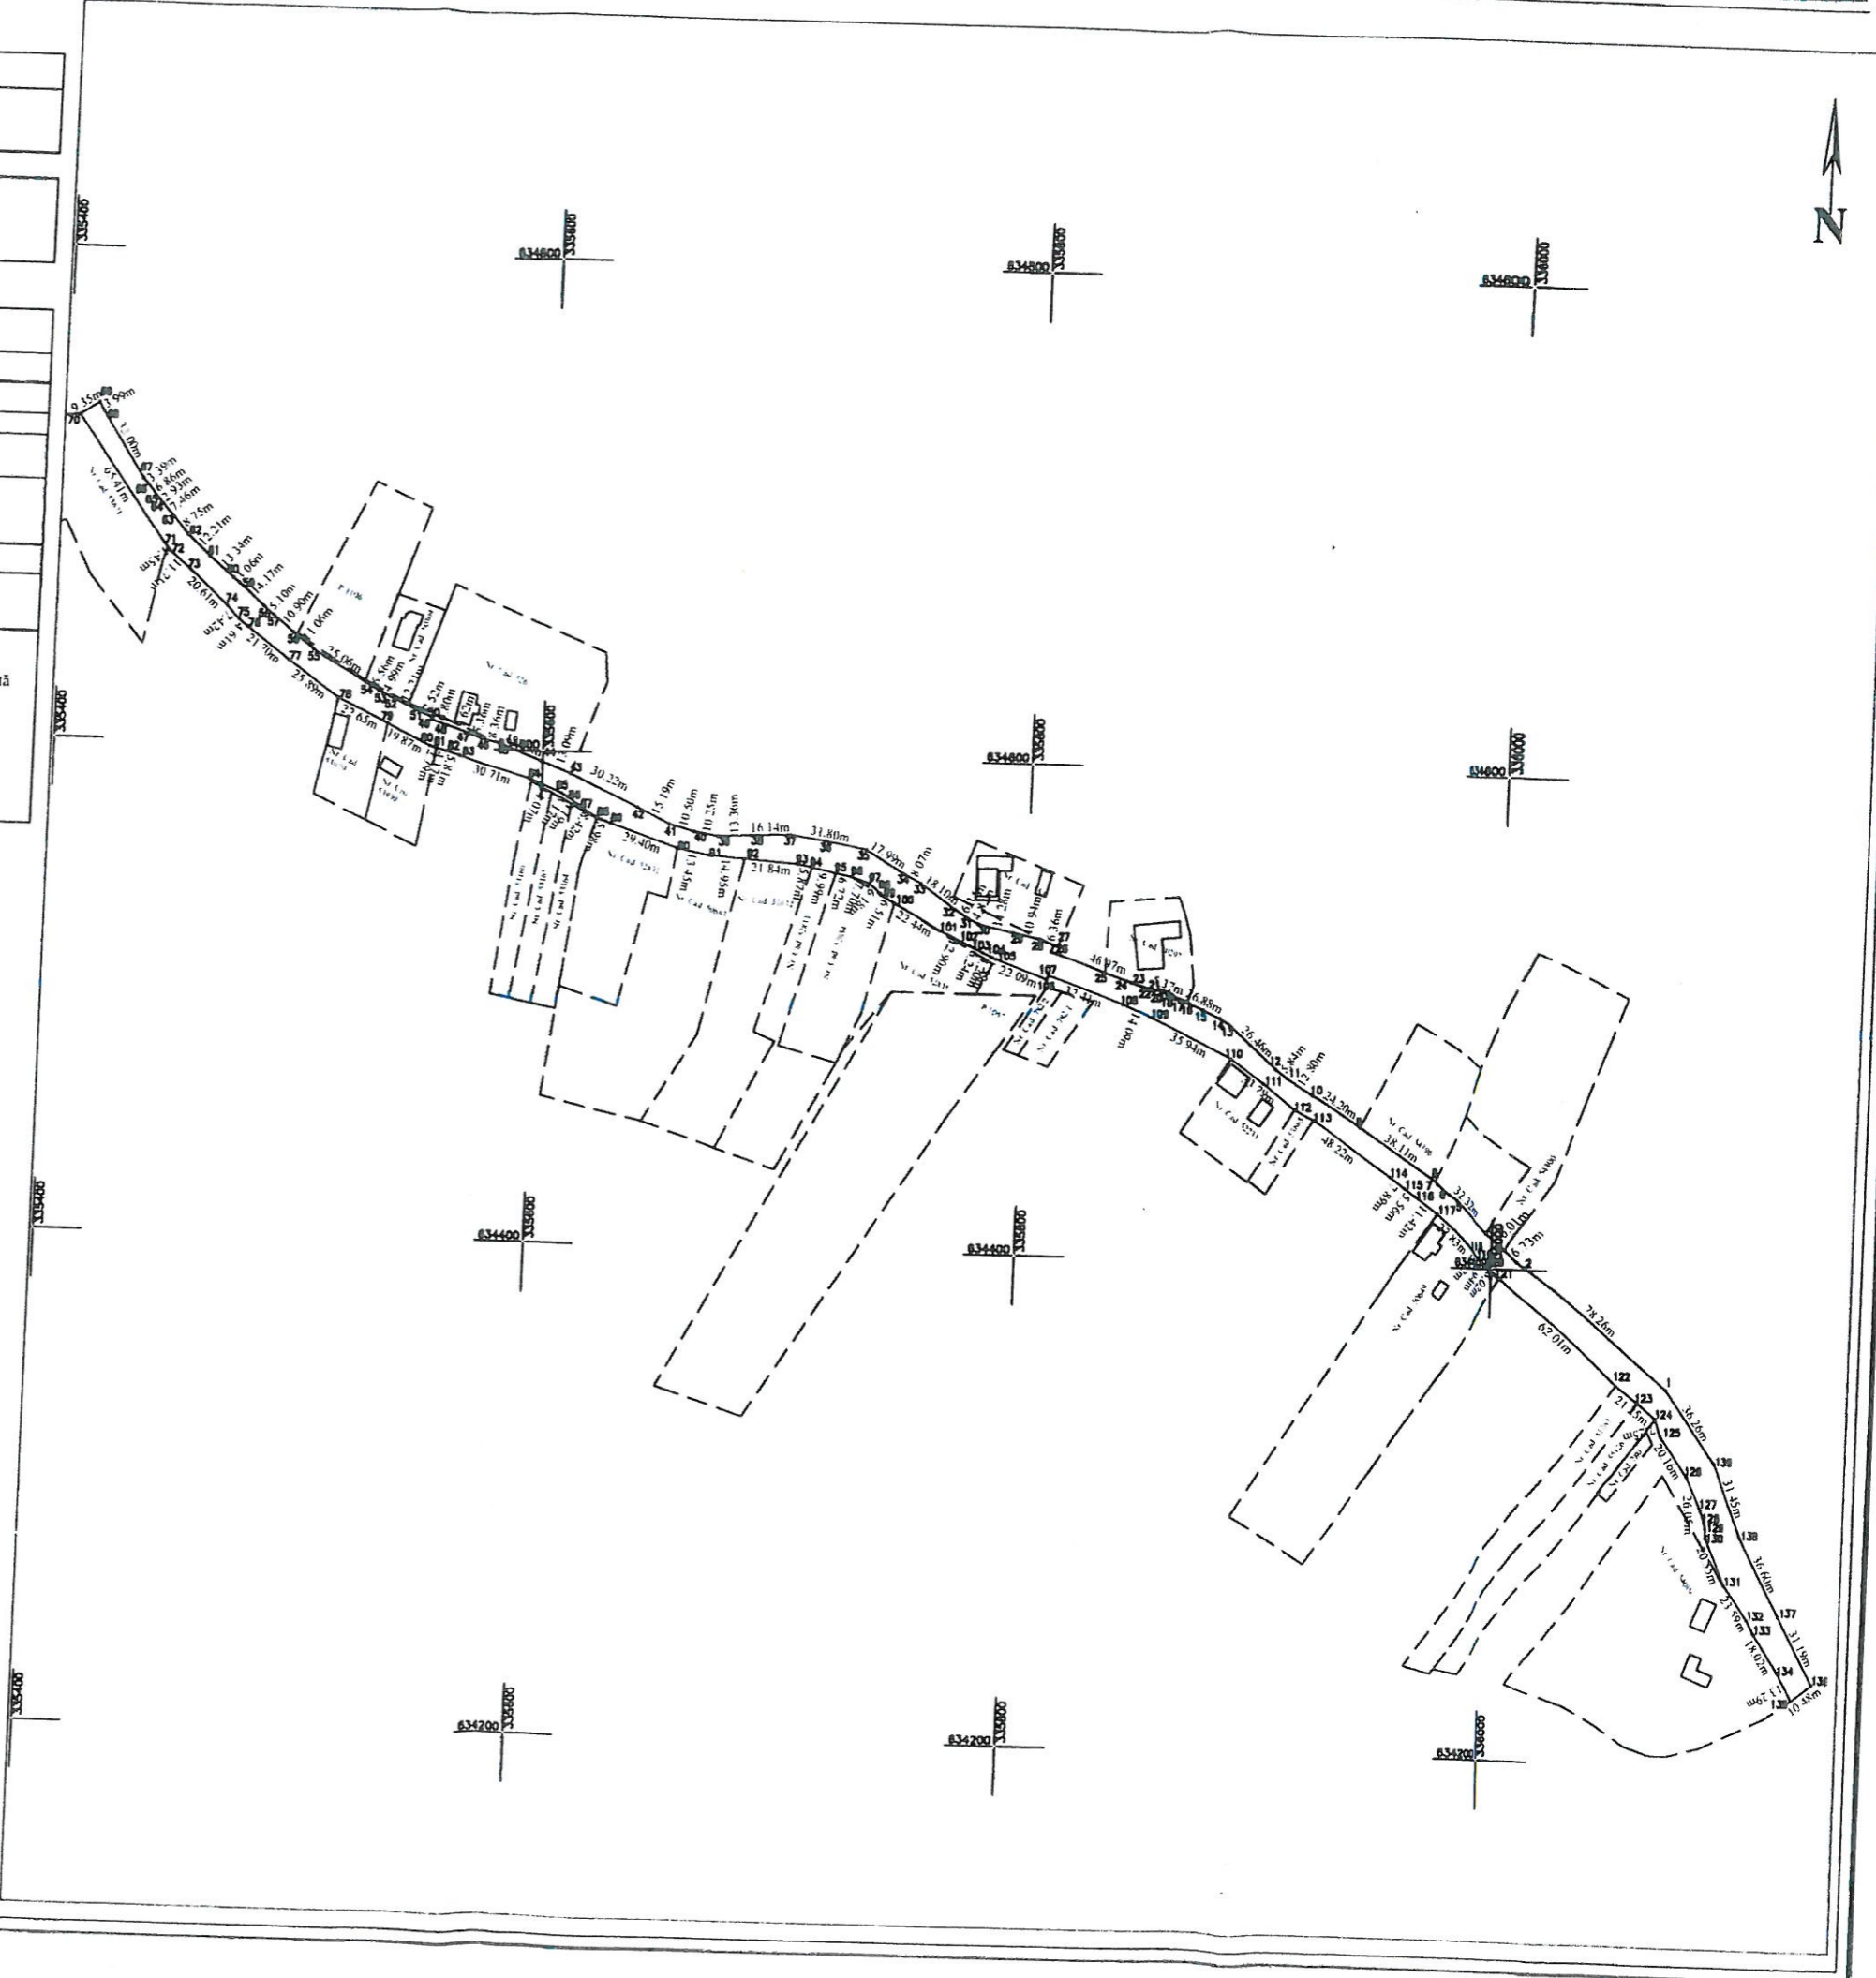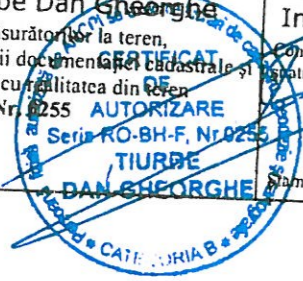

PLAN DE INCADRARE IN ZONA
SCARA 1:5000

ZONA: LOC. BIC



ZONA STUDIATA: 

EXECUTANT:

