


PUZ : SCHIMBARE DE DESTINATIE DIN ZONA INDUSTRIALA IN ZONA PENTRU LOCUINTE COLECTIVE max. P+3 SI SCHIMBARE DESTINATIE CLADIRE EXISTENTA DIN SEDIU SOCIAL P+3 IN CLADIRE PENTRU LOCUINTE IN LOCALITATEA SIMLEU SILVANIEI


U 01 PLAN DE INCADRARE IN ZONA

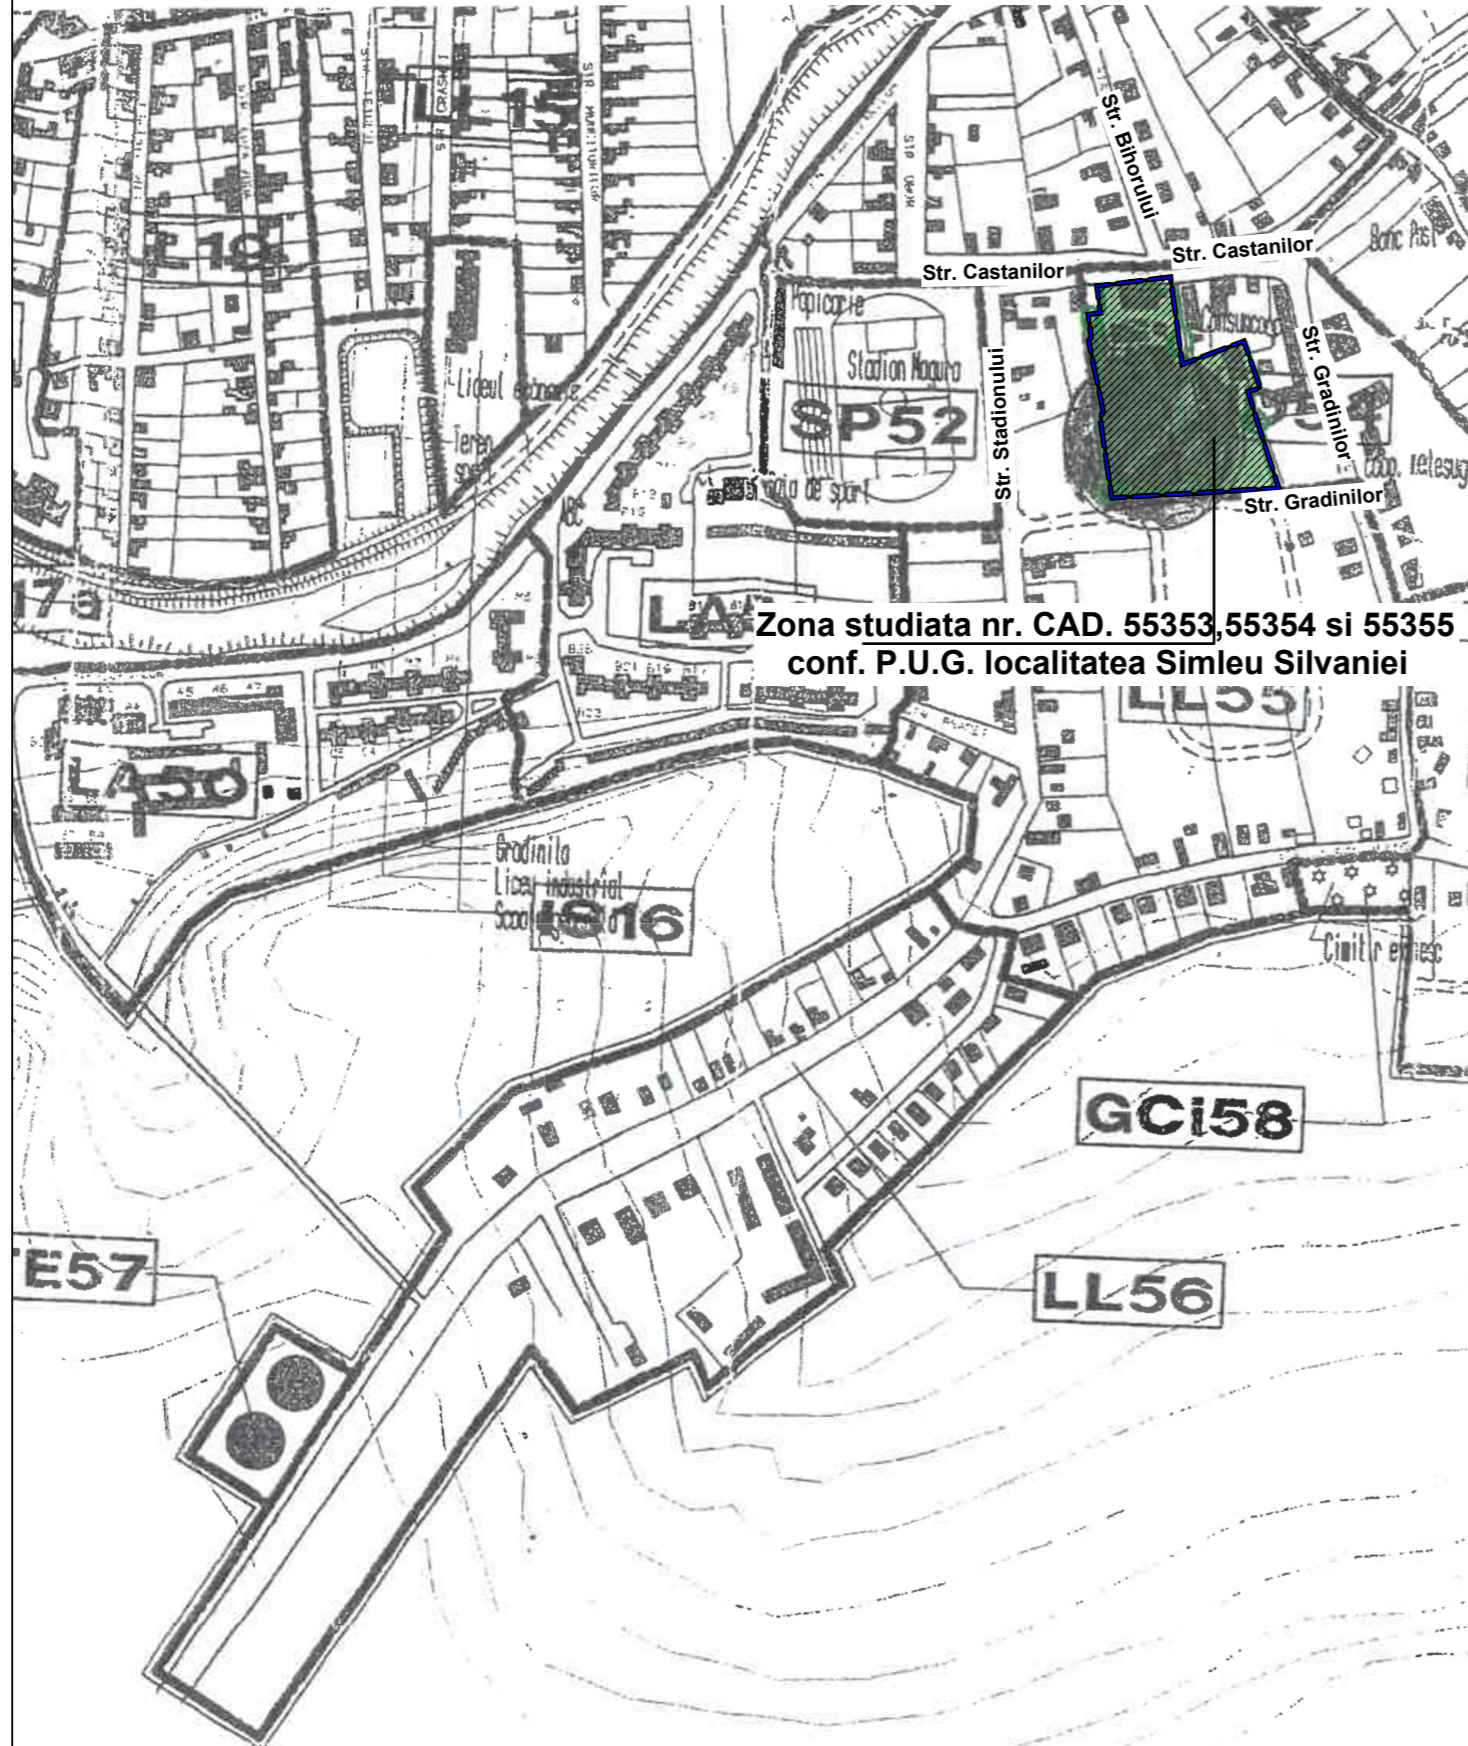

Zona studiata nr. CAD. 55353, 55354 si 55355 conf. P.U.G. localitatea Simleu Silvaniei



Zona studiata nr. CAD. 55353, 55354 si 55355 localitatea Simleu Silvaniei

Verificator / expert	Nume	Semnatura	Cerinta	Referat / Expertiza nr. / Data	
			B 1		
			A 1		
 M.A.B. STUDIO DE ARHITECTURA S.R.L. Zalau, str. It. col. T.Moldoveanu nr.3, tel : 0760601964			beneficiar :		Proiect nr. :
			CONSILVA S.A. Simleu Silvaniei, str. Castanilor, nr. 2, Jud. Salaj		24/ 2020
Calitatea	Nume	Semnatura	Scara :	titlu proiect: PUZ: SCHIMBARE DE DESTINATIE DIN ZONA INDUSTRIALA IN ZONA PENTRU LOCUINTE COLECTIVE max. P+3 SI SCHIMBARE DESTINATIE CLADIRE EXISTENTA DIN SEDIU SOCIAL P+3 IN CLADIRE PENTRU LOCUINTE IN LOCALITATEA SIMLEU SILVANIEI	
Sef proiect	arh. Marcu Alina Bianca		1: 20 000	Faza : P.U.Z.	
Proiectat urbanism	arh. Marcu Alina Bianca		Data :	Plansa nr. :	
Desenat	arh. Marcu Alina Bianca		08.2020	titlu plansa : PLAN DE INCADRARE IN ZONA	
				U 01	