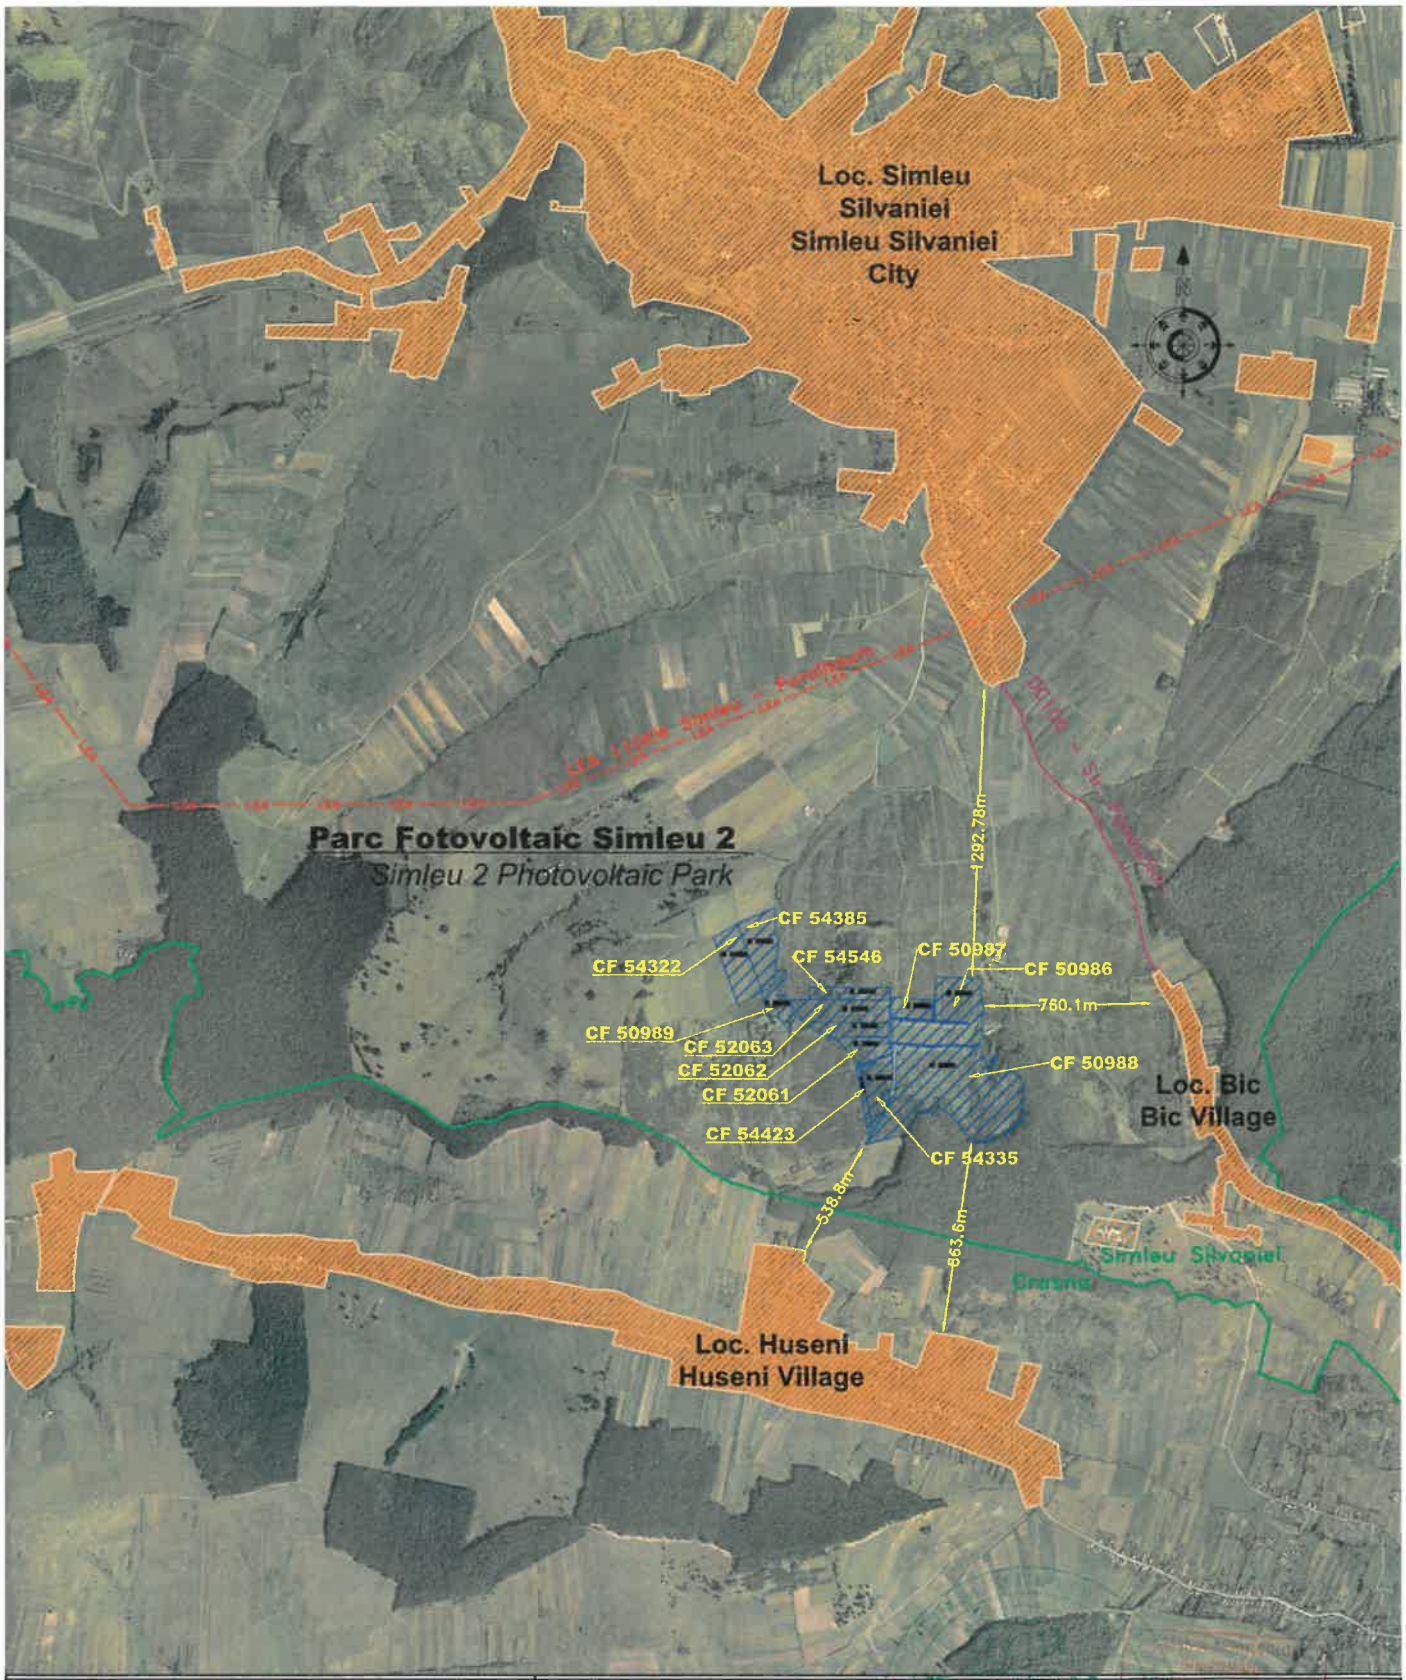

MARCU ALINA BIANCA BIROU INDIVIDUAL DE ARHITECTURA Zalau, str. lt. col. T.Moldoveanu nr.3, bl S17, ap 3, tel : 0763627787		CU/PUZ	5857	09/21SJ2
		DESCRIERE DESCRIPTION	FAZA PHASE	NR. PROIECT PROJECT NO.

ASRA WSE ENGINEERING SRL
Bd. Mamaia, Nr. 175, Etaj 4 Constanta, Jud. Constana
TEL 0241 / 550 353 ; FAX 0241 / 550 323

desenat drawn	ING. M. DRAGOMIR
proiectat designed	ARH. MARCU ALINA BIANCA

Beneficiar: Beneficiary:	GREEN ENERGY VISION SRL Bd. Mamaia, Nr. 175, Etaj 4, Constanta, Jud. Constana
Titlu Proiect: Project title:	Elaborare PUZ - introducere in intravilanul localitatii Simleu Silvaniei cu destinatia Parc Fotovoltaic Simleu 2
Amplasament: Site:	Extravilan Simleu Silvaniei, Jud. Salaj Nr. CF 54385,Nr. CF 54546, Nr. CF 52062, Nr. CF 52061, Nr. CF 50986, Nr. CF 50987, Nr. CF 50988, Nr. CF 54423, Nr. CF 52063, Nr. CF 54335, Nr. CF 54322, Nr. CF 50989
Titlu plansa: Drawing title:	Plan de incadrare in zona *CEF emplacement*

DESEN NR. DRAW. NO.	FORMAT FORMAT	DATA DATE	SCARA SCALE	REVIZIE REV.
10-SJ2-U-0058-0_1/1	A4	24.11.2021	1:30000	00