


PUZ : INTRODUCERE ÎN INTRAVILANUL LOCALITĂȚII PUSTA, ORAȘ ȘIMLEU SILVANIEI, ÎN SCOPUL REGLEMENTĂRII URBANISTICE PENTRU ZONA DE LOCUINȚE INDIVIDUALE

U04 REGLEMENTARI REțele EDILITARE

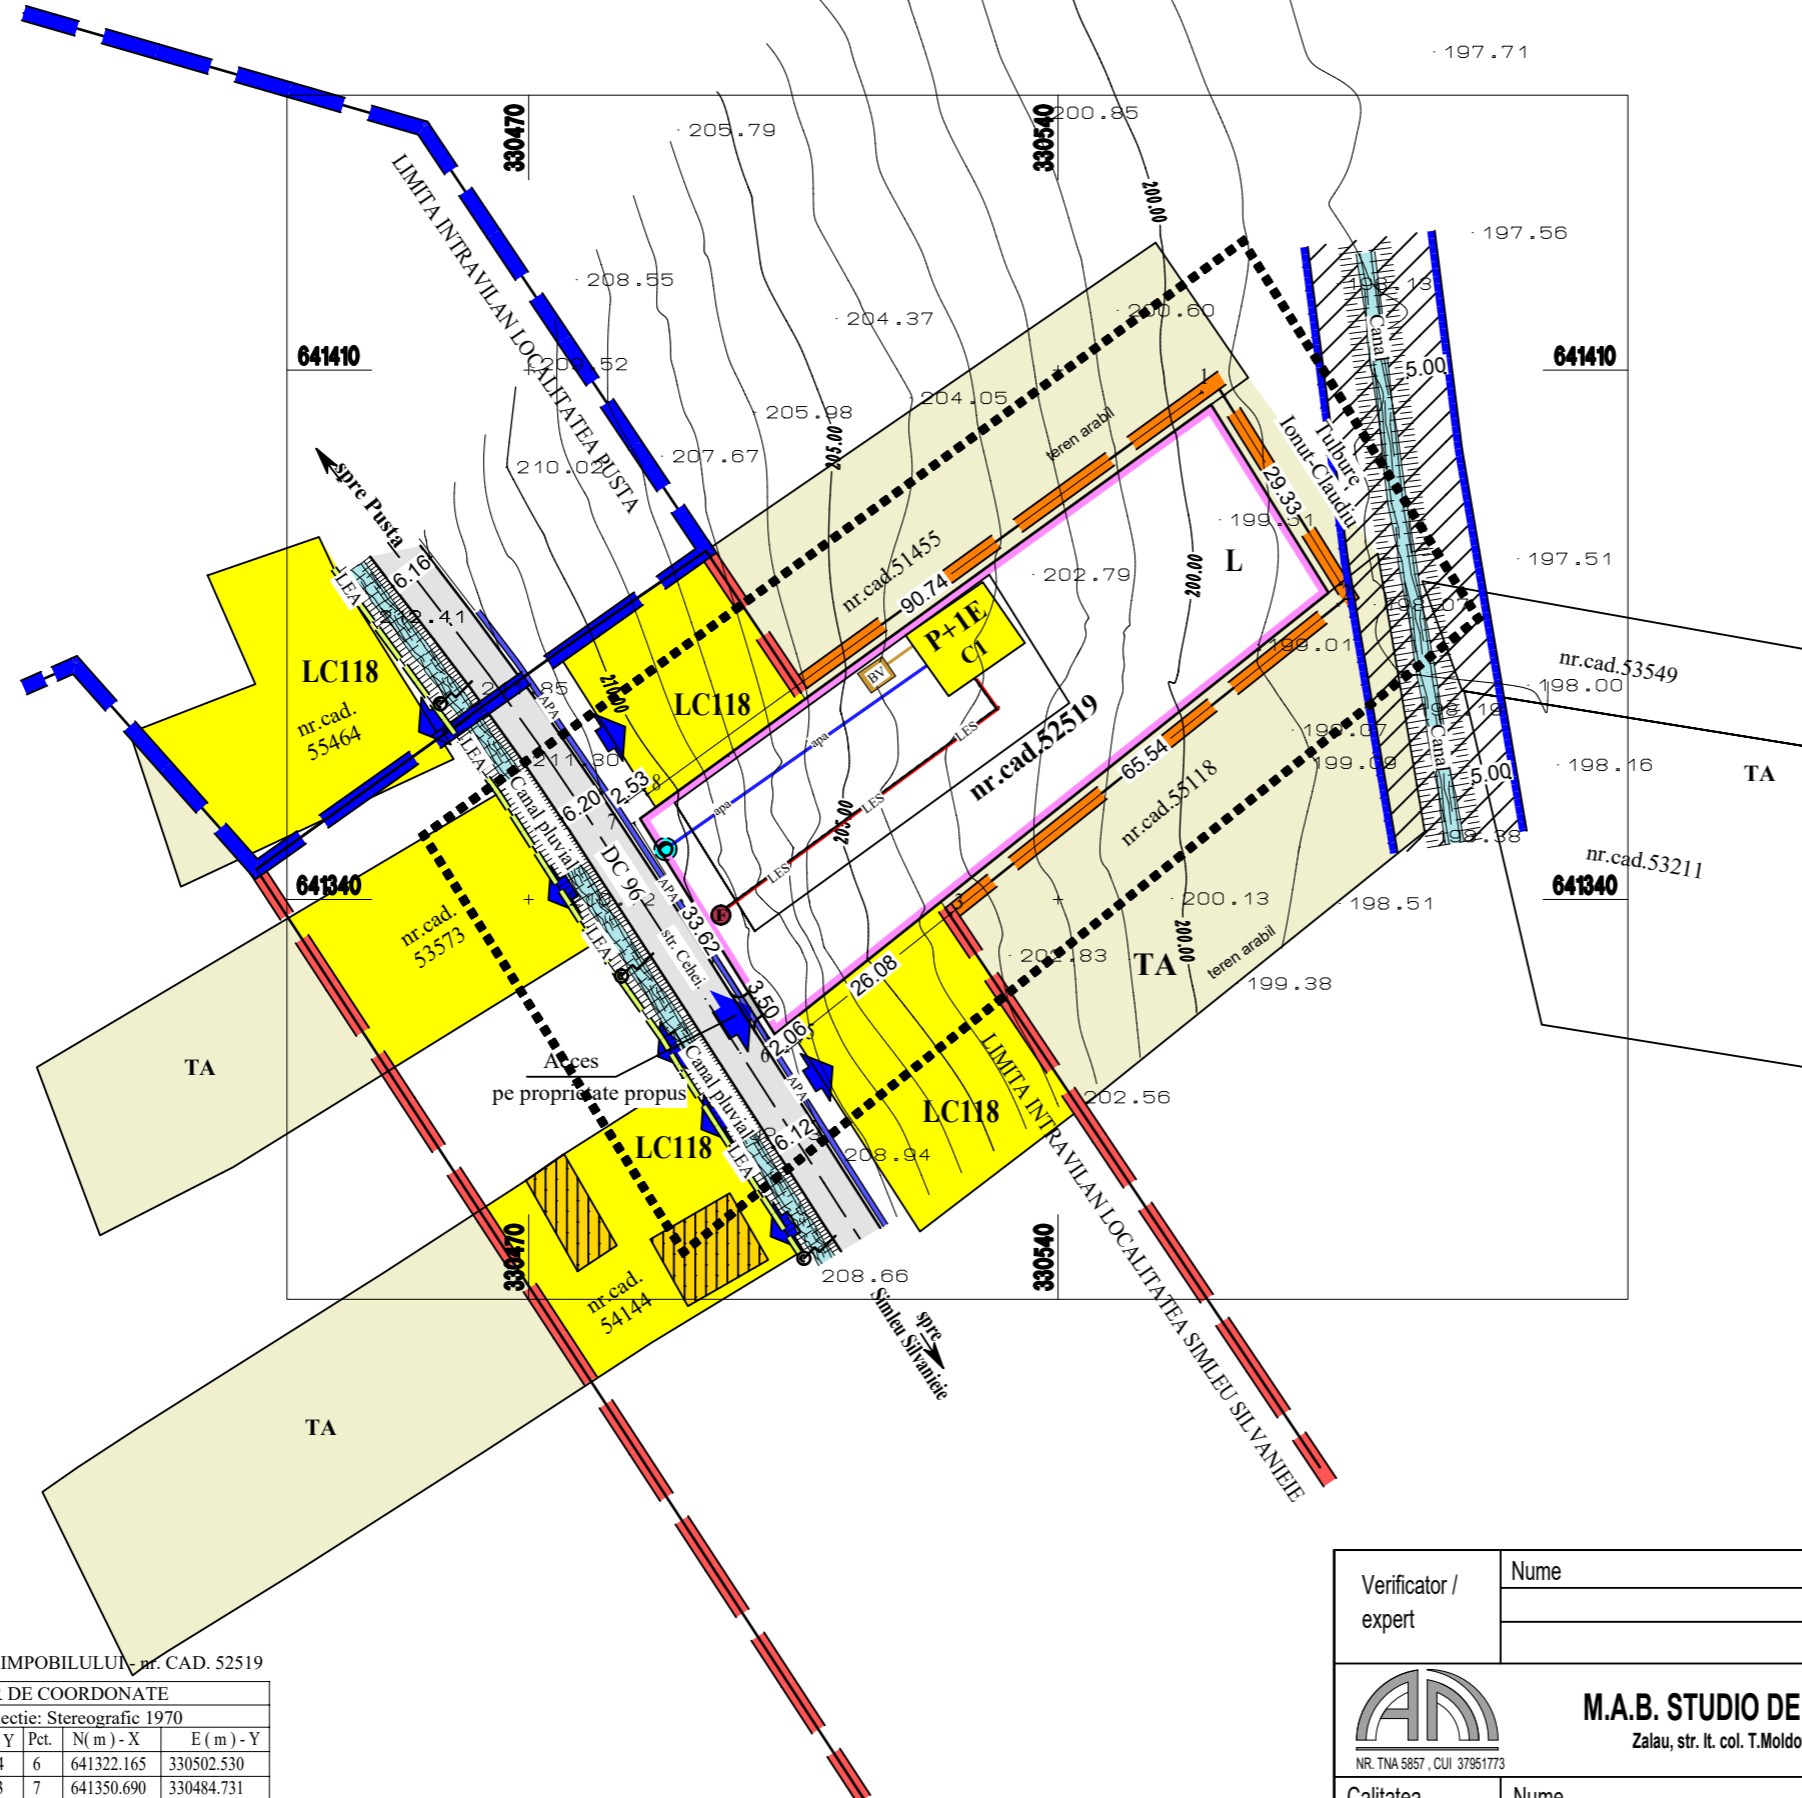

LEGENDA:

LIMITE:

- LIMITA ZONEI STUDIATE
- LIMITA DE PROPRIETATE
- LIMITA INTRAVILAN SIMLEU SILVANIEI - EXISTENT
- LIMITA INTRAVILAN LOC. PUSTA
- LIMITA INTRAVILAN - PROPUȘ PRIN PUZ

REțele EDILITARE EXISTENTE:

- LEA LINIE ELECTRICĂ AERIANĂ - EXISTENȚĂ
- APA REȚEA ALIMENTARE APĂ - EXISTENȚĂ
- C CAMIN APĂ POTABILĂ
- F FIRIDĂ BRANSAMENT

REțele EDILITARE PROPUȘ:


- LES LINIE ELECTRICĂ SUBTERANĂ - PROPUȘĂ
- apa REȚEA APĂ PE DN63MM - PROPUȘĂ
- BV BAZIN BIDANJABIL SUBTERAN PREFABRICAT - PROPUȘ
- REȚEA CANALIZARE MENAJERĂ TIP PVC-KG, DN160MM



PUNTE DE CONTUR AL IMOBILULUI nr. CAD. 52519

INVENTAR DE COORDONATE					
Sistem de proiectie: Stereografic 1970					
Pct.	N(m) - X	E(m) - Y	Pct.	N(m) - X	E(m) - Y
1	641405.442	330560.244	6	641322.165	330502.530
2	641380.556	330575.773	7	641350.690	330484.731
3	641339.703	330524.529	8	641352.178	330486.783
5	641323.447	330504.138			

Suprafata masurata = 2929 mp

Verificator / expert	Nume	Semnatura	Cerinta	Referat / Expertiza nr. / Data
			B 1 A 1	
 M.A.B. STUDIO DE ARHITECTURA S.R.L. Zalau, str. It. col. T.Moldoveanu nr.3, tel : 0760601964	beneficiar:		Proiect nr.:	
	Tulbure Ionuț-Claudiu și soția Tulbure Ionula-Paula loc. Pusta (oraș Șimleu Silvaniei), nr.6A, Jud. Sălaj		34/ 2021	
Calitatea	Nume	Semnatura	Scara:	titlu proiect: PUZ: INTRODUCERE ÎN INTRAVILANUL LOCALITĂȚII PUSTA, ORAȘ ȘIMLEU SILVANIEI, ÎN SCOPUL REGLEMENTĂRII URBANISTICE PENTRU ZONA DE LOCUINȚE INDIVIDUALE
Sef proiect	arh. Marcu Alina Bianca		1:1000	Faza: P.U.Z.
Proiectat edilitare	ing. Crisan Rodica		Data:	titlu plansa: REGLEMENTARI REțele EDILITARE
Desenat	ing. Crisan Rodica		09.2021	Plansa nr.: U 04