


Plan de amplasament și delimitare a imobilului cu propunerea de dezlipire

Scara 1 : 1400

Nr. cadastral	Suprafața măsurată a imobilului (mp)	Adresa imobilului	
56773	30000	loc. Șimleu Silvaniei, jud. Sălaj	
Cartea Funciară nr.	56773	Unitatea Administrativ Teritorială (UAT)	Șimleu Silvaniei

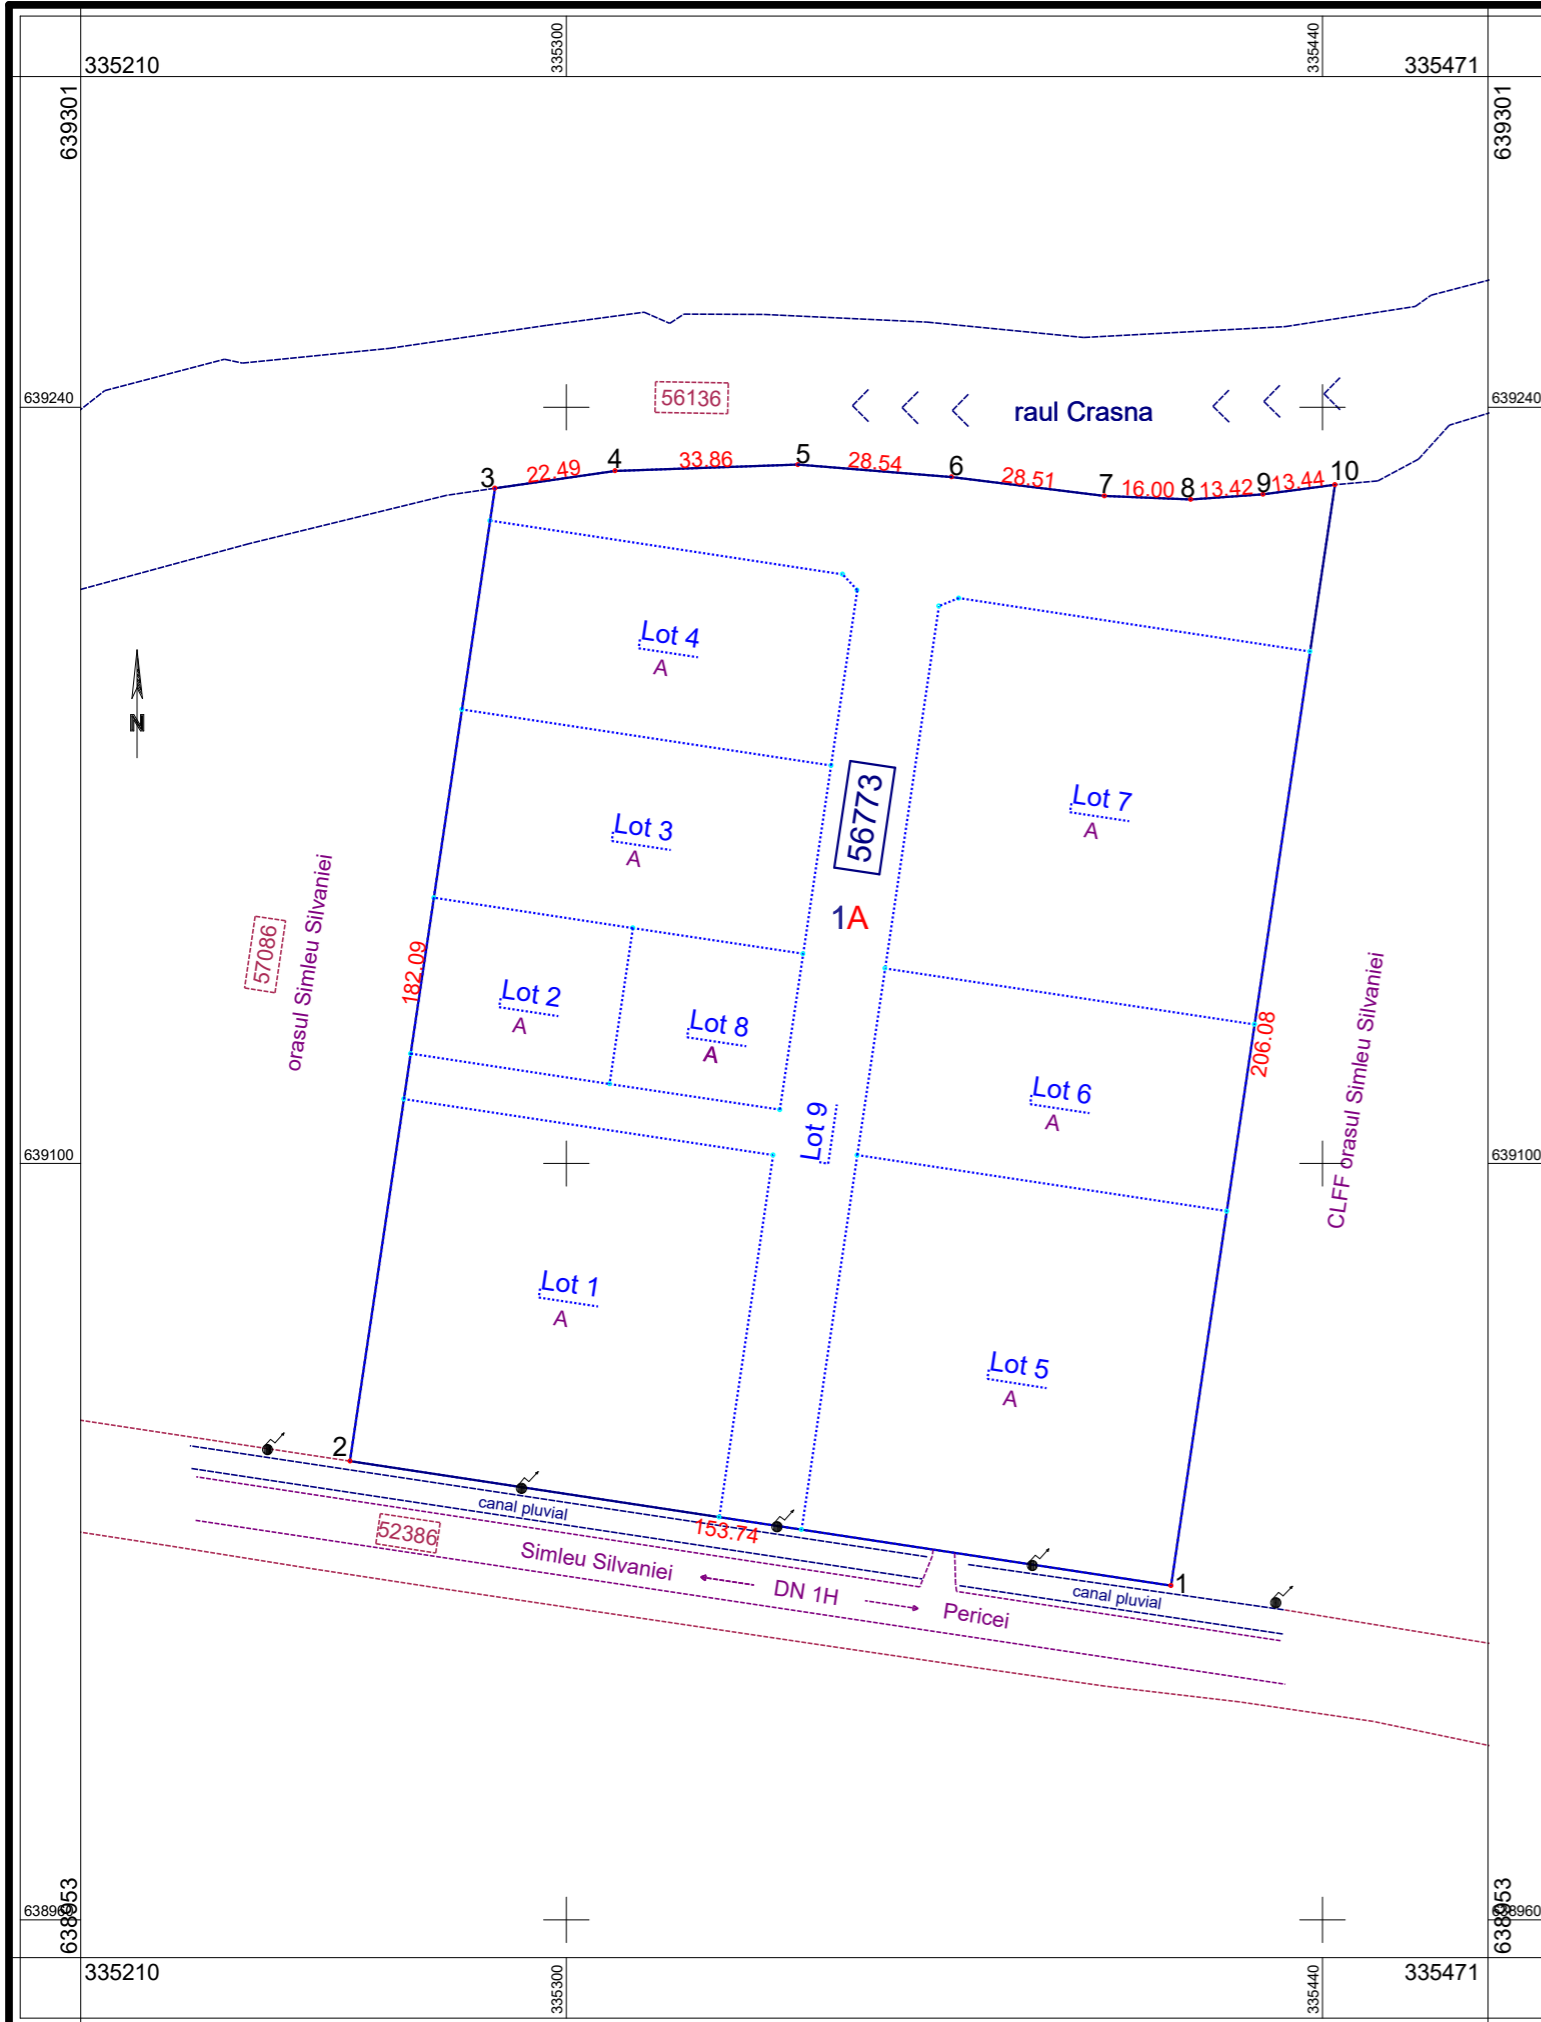

Dezlipire teren							
Situția actuală (înainte de dezlipire)				Situția viitoare (după dezlipire)			
Nr. cad.	Supraf. (mp)	Categ. de folosință	Descrierea imobilului	Nr. cad.	Supraf. (mp)	Categ. de folosință	Descrierea imobilului
56773	30000	1 A	Teren intravilan, neîmprejmuit - prop. Orașul Șimleu Silvaniei, domeniu privat	57628	4684	A	Lot 1 - Teren intravilan, neîmprejmuit - prop. Orașul Șimleu Silvaniei, domeniu privat
				57633	1087	A	Lot 2 - Teren intravilan, neîmprejmuit - prop. Orașul Șimleu Silvaniei, domeniu privat
				57634	2438	A	Lot 3 - Teren intravilan, neîmprejmuit - prop. Orașul Șimleu Silvaniei, domeniu privat
				57635	2438	A	Lot 4 - Teren intravilan, neîmprejmuit - prop. Orașul Șimleu Silvaniei, domeniu privat
				57629	4850	A	Lot 5 - Teren intravilan, neîmprejmuit - prop. Orașul Șimleu Silvaniei, domeniu privat
				57630	2420	A	Lot 6 - Teren intravilan, neîmprejmuit - prop. Orașul Șimleu Silvaniei, domeniu privat
				57631	4827	A	Lot 7 - Teren intravilan, neîmprejmuit - prop. Orașul Șimleu Silvaniei, domeniu privat
				57632	930	A	Lot 8 - Teren intravilan, neîmprejmuit - prop. Orașul Șimleu Silvaniei, domeniu privat
				57627	6326	A	Lot 9 - Teren intravilan, neîmprejmuit - prop. Orașul Șimleu Silvaniei, domeniu privat
Total	30000				30000		

<p>Executant: ing. BALOG Claudiu Gabriel Aut. Seria RO-SJ-F Nr. 0168</p> <p>Confirm executarea măsurătorilor la teren, corectitudinea întocmirii documentației cadastrale și corespondența acesteia cu realitatea din teren.</p> <p>Semnătura</p> <p>Data : 19.03.2026</p>	<p>Inspector</p> <p>Confirm atribuirea numărului cadastral și introducerea imobilului în sistemul integrat de cadastru și carte funciară</p> <p>Semnătura</p> <p>8701/2026</p>
---	---