


**PUZ - INTRODUCERE IN INTRAVILAN LOC. SIMLEU SILVANIEI, CU DESTINATIA ZONA AGROZOTOEHNICA CONSTRUIRE FERMA CRESTERE VACI DE CARNE U 05 PROPRIETATEA ASUPRA TERENURILOR**

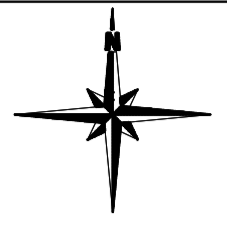

**LEGENDA :**

- LIMITE :**
- - - - - LIMITA INTRAVILAN PROPUZ PRIN PUZ
  - ..... LIMITA ZONEI STUDIATE
  - — — — — LIMITA DE PROPRIETATE
  - — — — — IMPREJMUIRE INCINTA PROPUSA


**ZONIFICARE FUNCTIONALA :**

**TIPURI DE PROPRIETATE ASUPRA TERENURILOR DIN INTRAVILAN :**

- a. DOMENIUL PUBLIC**
- TERENURI DIN DOMENIUL PUBLIC AL JUDETULUI
- b. PROPRIETATE PRIVATA**
- TERENURI PROPRIETATE PRIVATA A PERSOANELOR FIZICE SAU JURIDICE

**CIRCULATIA TERENURILOR**

- TERENURI CE SE INTENTIONEAZA A FI TRECUTE IN DOMENIUL PUBLIC

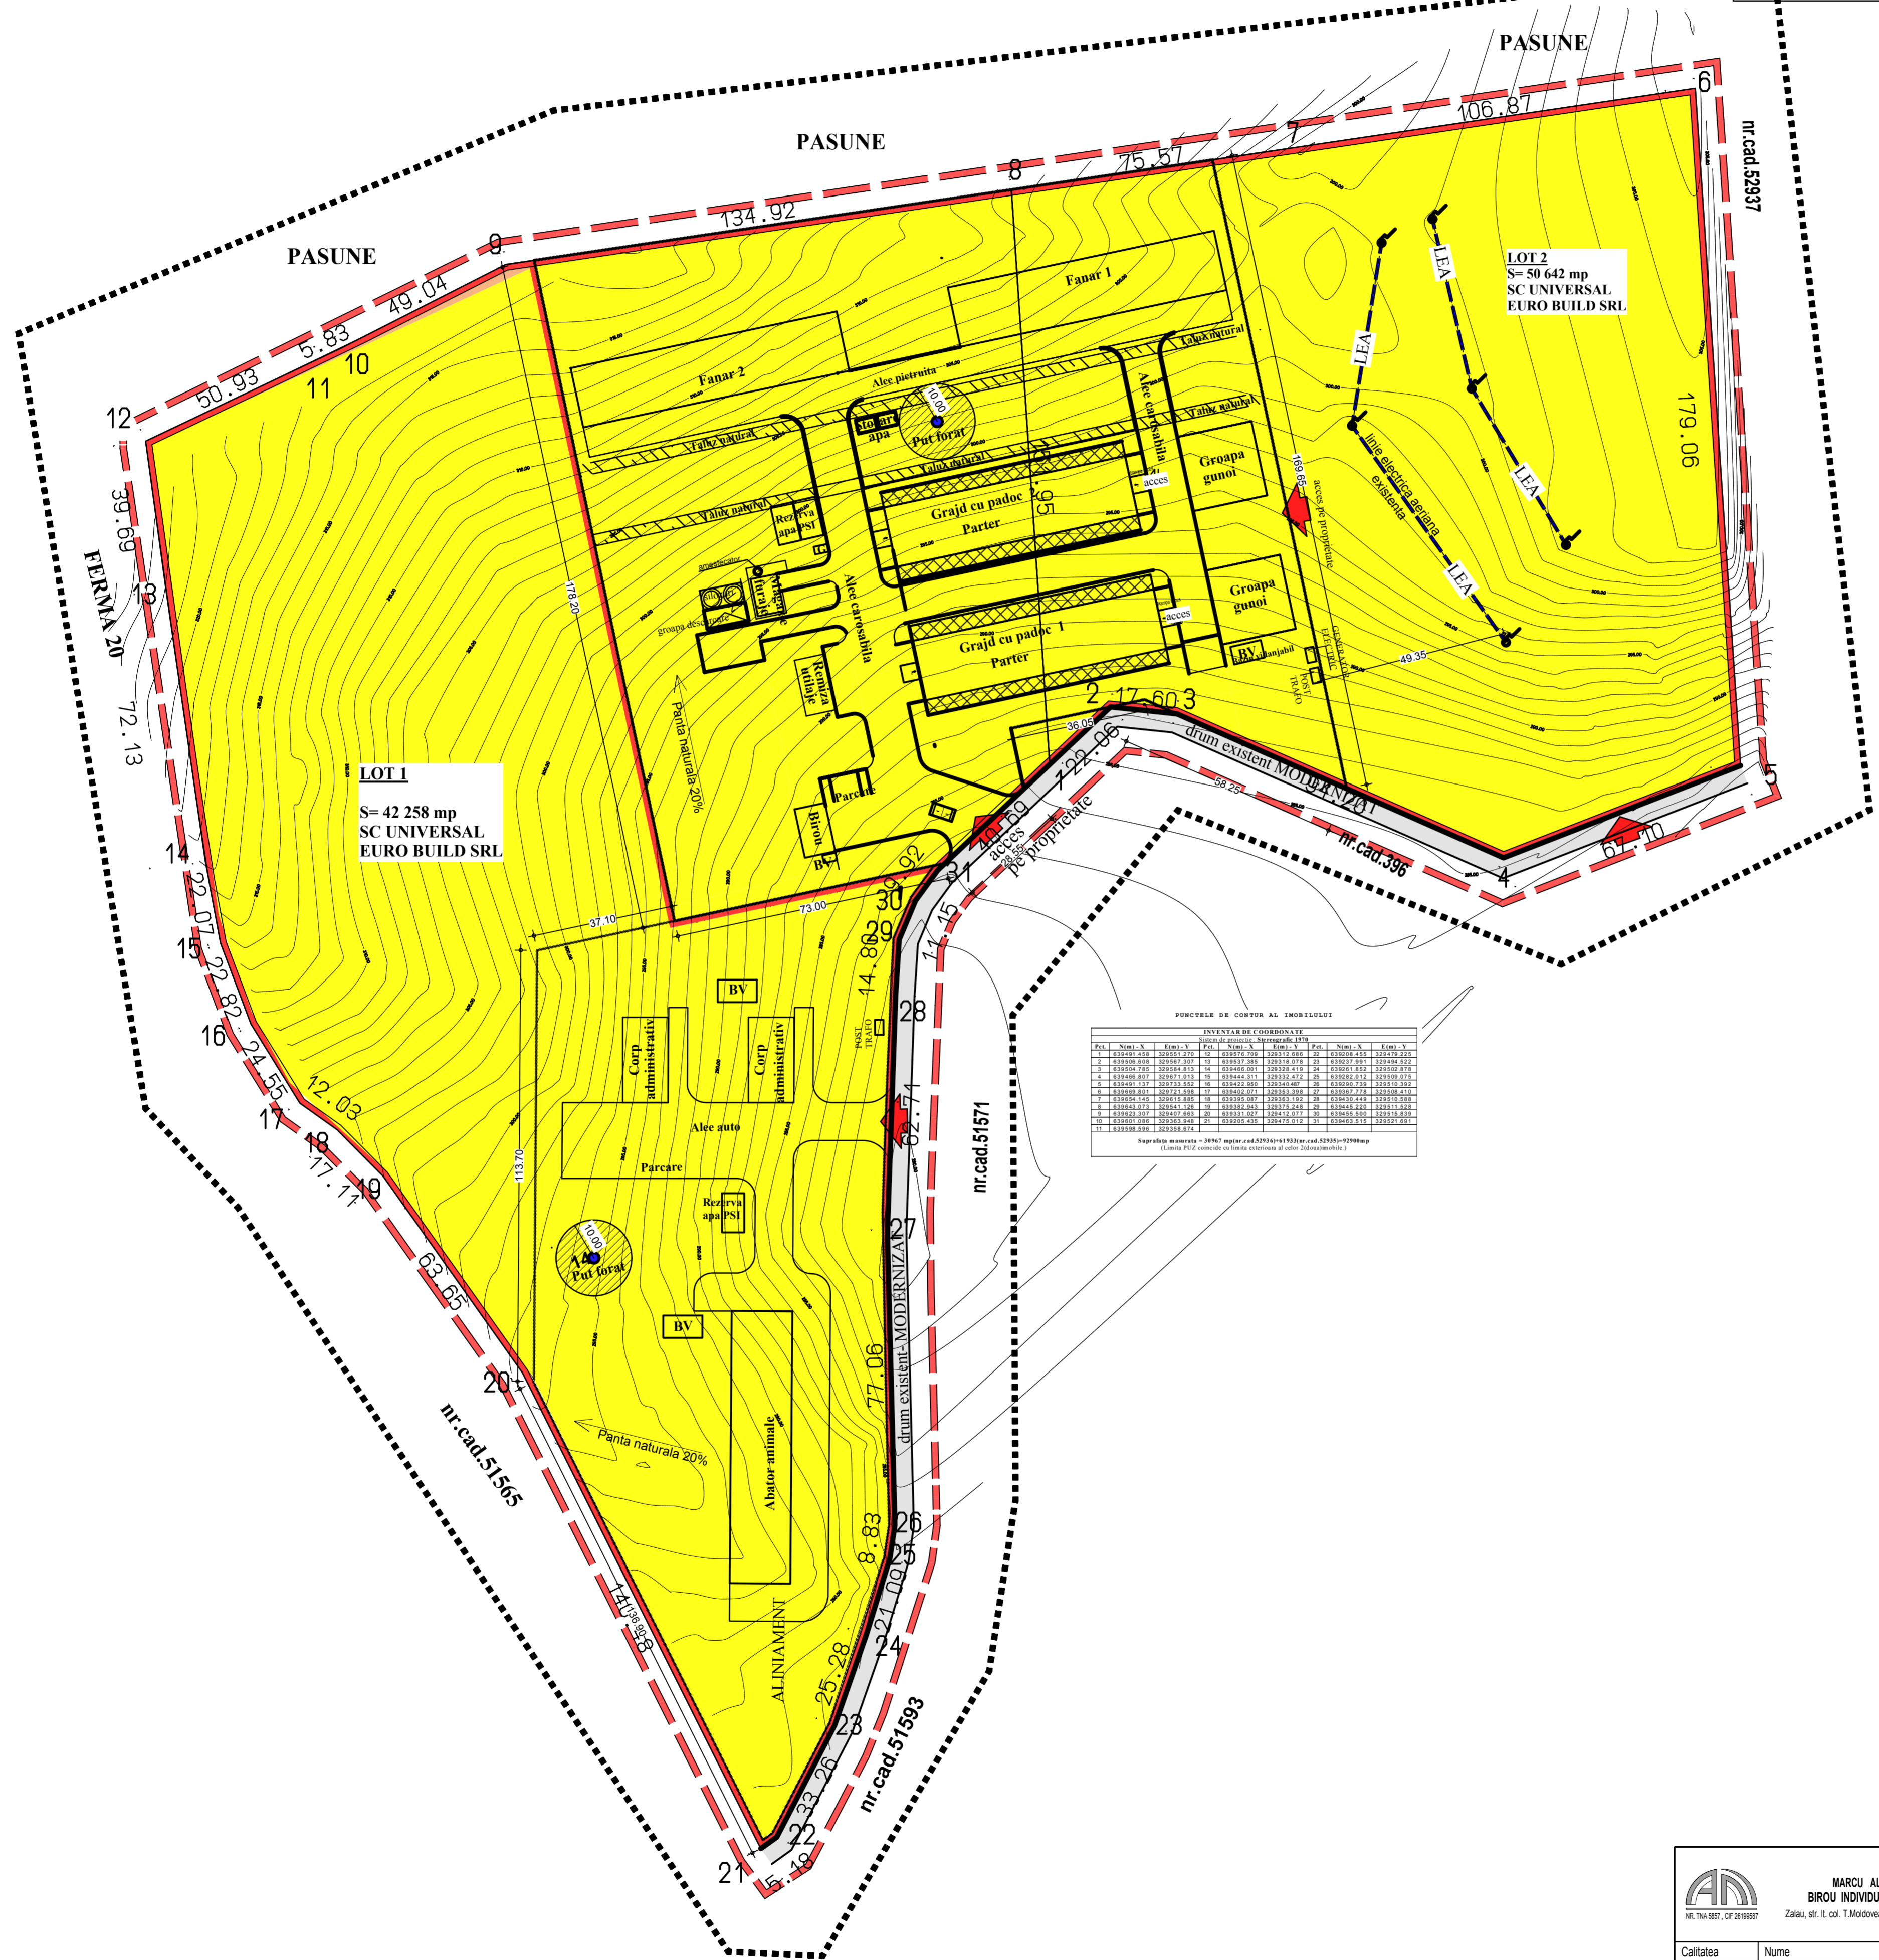

PUNCTELE DE CONTUR AL IMOBILIZULUI


<p><b>MARCU ALINA BIANCA</b> BIROU INDIVIDUAL DE ARHITECTURA Zălau, str. Il. cel. T. Moldoveanu nr. 3, bl S17, ap. 3, tel.: 0763627787</p>			<p>titlu proiect : PUZ - INTRODUCERE IN INTRAVILANUL LOC. SIMLEU SILVANIEI, CU DESTINATIA ZONA AGROZOTOEHNICA PENTRU CONSTRUIRE FERMA CRESTERE VACI DE CARNE</p>	<p>Proiect nr. : 67 / 2017</p>
<p>Callitatea</p>	<p>Nume</p>	<p>Semnatura</p>	<p>beneficiar : SC UNIVERSAL EURO BUID SRL Sat Fizes, com. Sag. nr.246, Jud. Salaj</p>	<p>Faza : P.U.Z.</p>
<p>Sef proiect</p>	<p>arh. Marcu Alina Bianca</p>	<p>Scara : 1: 1 000</p>	<p>Data : 05.2017</p>	<p>Planşa nr. : U 05</p>
<p>Proiectat urbanism</p>	<p>arh. Marcu Alina Bianca</p>	<p>titlu planşa : PROPRIETATEA ASUPRA TERENURILOR</p>		
<p>Desenat</p>	<p>arh. Marcu Alina Bianca</p>			