


**PUZ :** SCHIMBARE DE DESTINATIE DIN ZONA INDUSTRIALA IN ZONA PENTRU LOCUINTE COLECTIVE max.P+3 SI SCHIMBARE DESTINATIE CLADIRE EXISTENTA DIN SEDIU SOCIAL P+3 IN CLADIRE PENTRU LOCUITE, IN LOCALITATEA SIMLEU SILVANIEI

**U 04 REGLEMENTARI ECHIPARE EDILITARA**

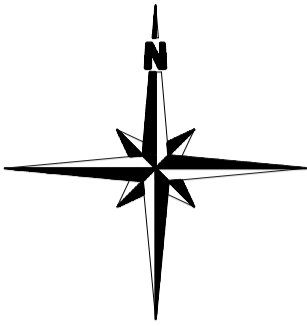

**LEGENDA :**

**LIMITE :**

- LIMITA ZONEI STUDIATE
- LIMITA DE PROPRIETATE
- ALINIAMENT OBLIGATORIU DE LA LIMITA DE PROPRIETATE 5 M

**ZONIFICARE FUNCTIONALA :**

- UID** UNITATI INDUSTRIALE/DEPOZITARE - existente si mentinute
- L** LOCUINTE COLECTIVE max.P+3 - propus
- LFC** LOCUINTE COLECTIVE SI FUNCTIUNI COMPLEMENTARE max. P+3 - propus
- SV** SPATII VERZI AMENAJATE- propus
- CC** CAI DE COMUNICATIE RUTIERA
- LF** LOCUINTE FAMILIALE - existente
- A** APA - CANALE existente

**PROPUNERI :**


- LIMITA FUNCTIUNILOR - propuse
- PLATFORMA BETONATA
- CLADIRI INDUSTRIALE / DEPOZITARE max. P+1
- ALEI AUTO
- PARCARE AUTO
- LOCUINTE COLECTIVE max. P+3
- LOCUINTE COLECTIVE SI FUNCTIUNI COMPLEMENTARE la parter max. P+3
- SPATII VERZI AMENAJATE
- ACCES AUTO PE PROPRIETATE
- PLATFORMA BETONATA PT. PUBELE SI GUNOI MENAJER

**RETELE EDILITARE EXISTENTE :**

- LEA Linie electrica aeriana - existenta
- LEA Linie electrica aeriana - existenta pe proprietate
- APA Alimentare cu apa subteran - existenta pe proprietate
- Canalizare menajera subteran - existenta pe proprietate
- Canalizare menajera subteran - existenta pe domeniul public
- GAZ Alimentare cu gaz metan - existenta pe proprietate
- Canalizare pluviala - existenta
- PSI BAZIN APA PSI SUBTERAN 2 BUC.- propus

**RETELE EDILITARE PROPUSE :**

- Bransament electric subteran - propus
- Retea canalizare menajera PVC Dn 250mm- propusa
- Racord canal menajera PVC Dn 200mm - propus
- Retea apa PE Dn 63mm - propusa
- Bransament apa propus PE Dn 40mm - propus
- Retea gaze naturale PE Dn 63mm - propusa
- Bransament gaze naturale PE Dn 32mm - propus
- cv Camin de vizitare - propus
- CR Camin de racord - propus
- CA Camin de apometru - propus
- PR Post de reglare propus - propus

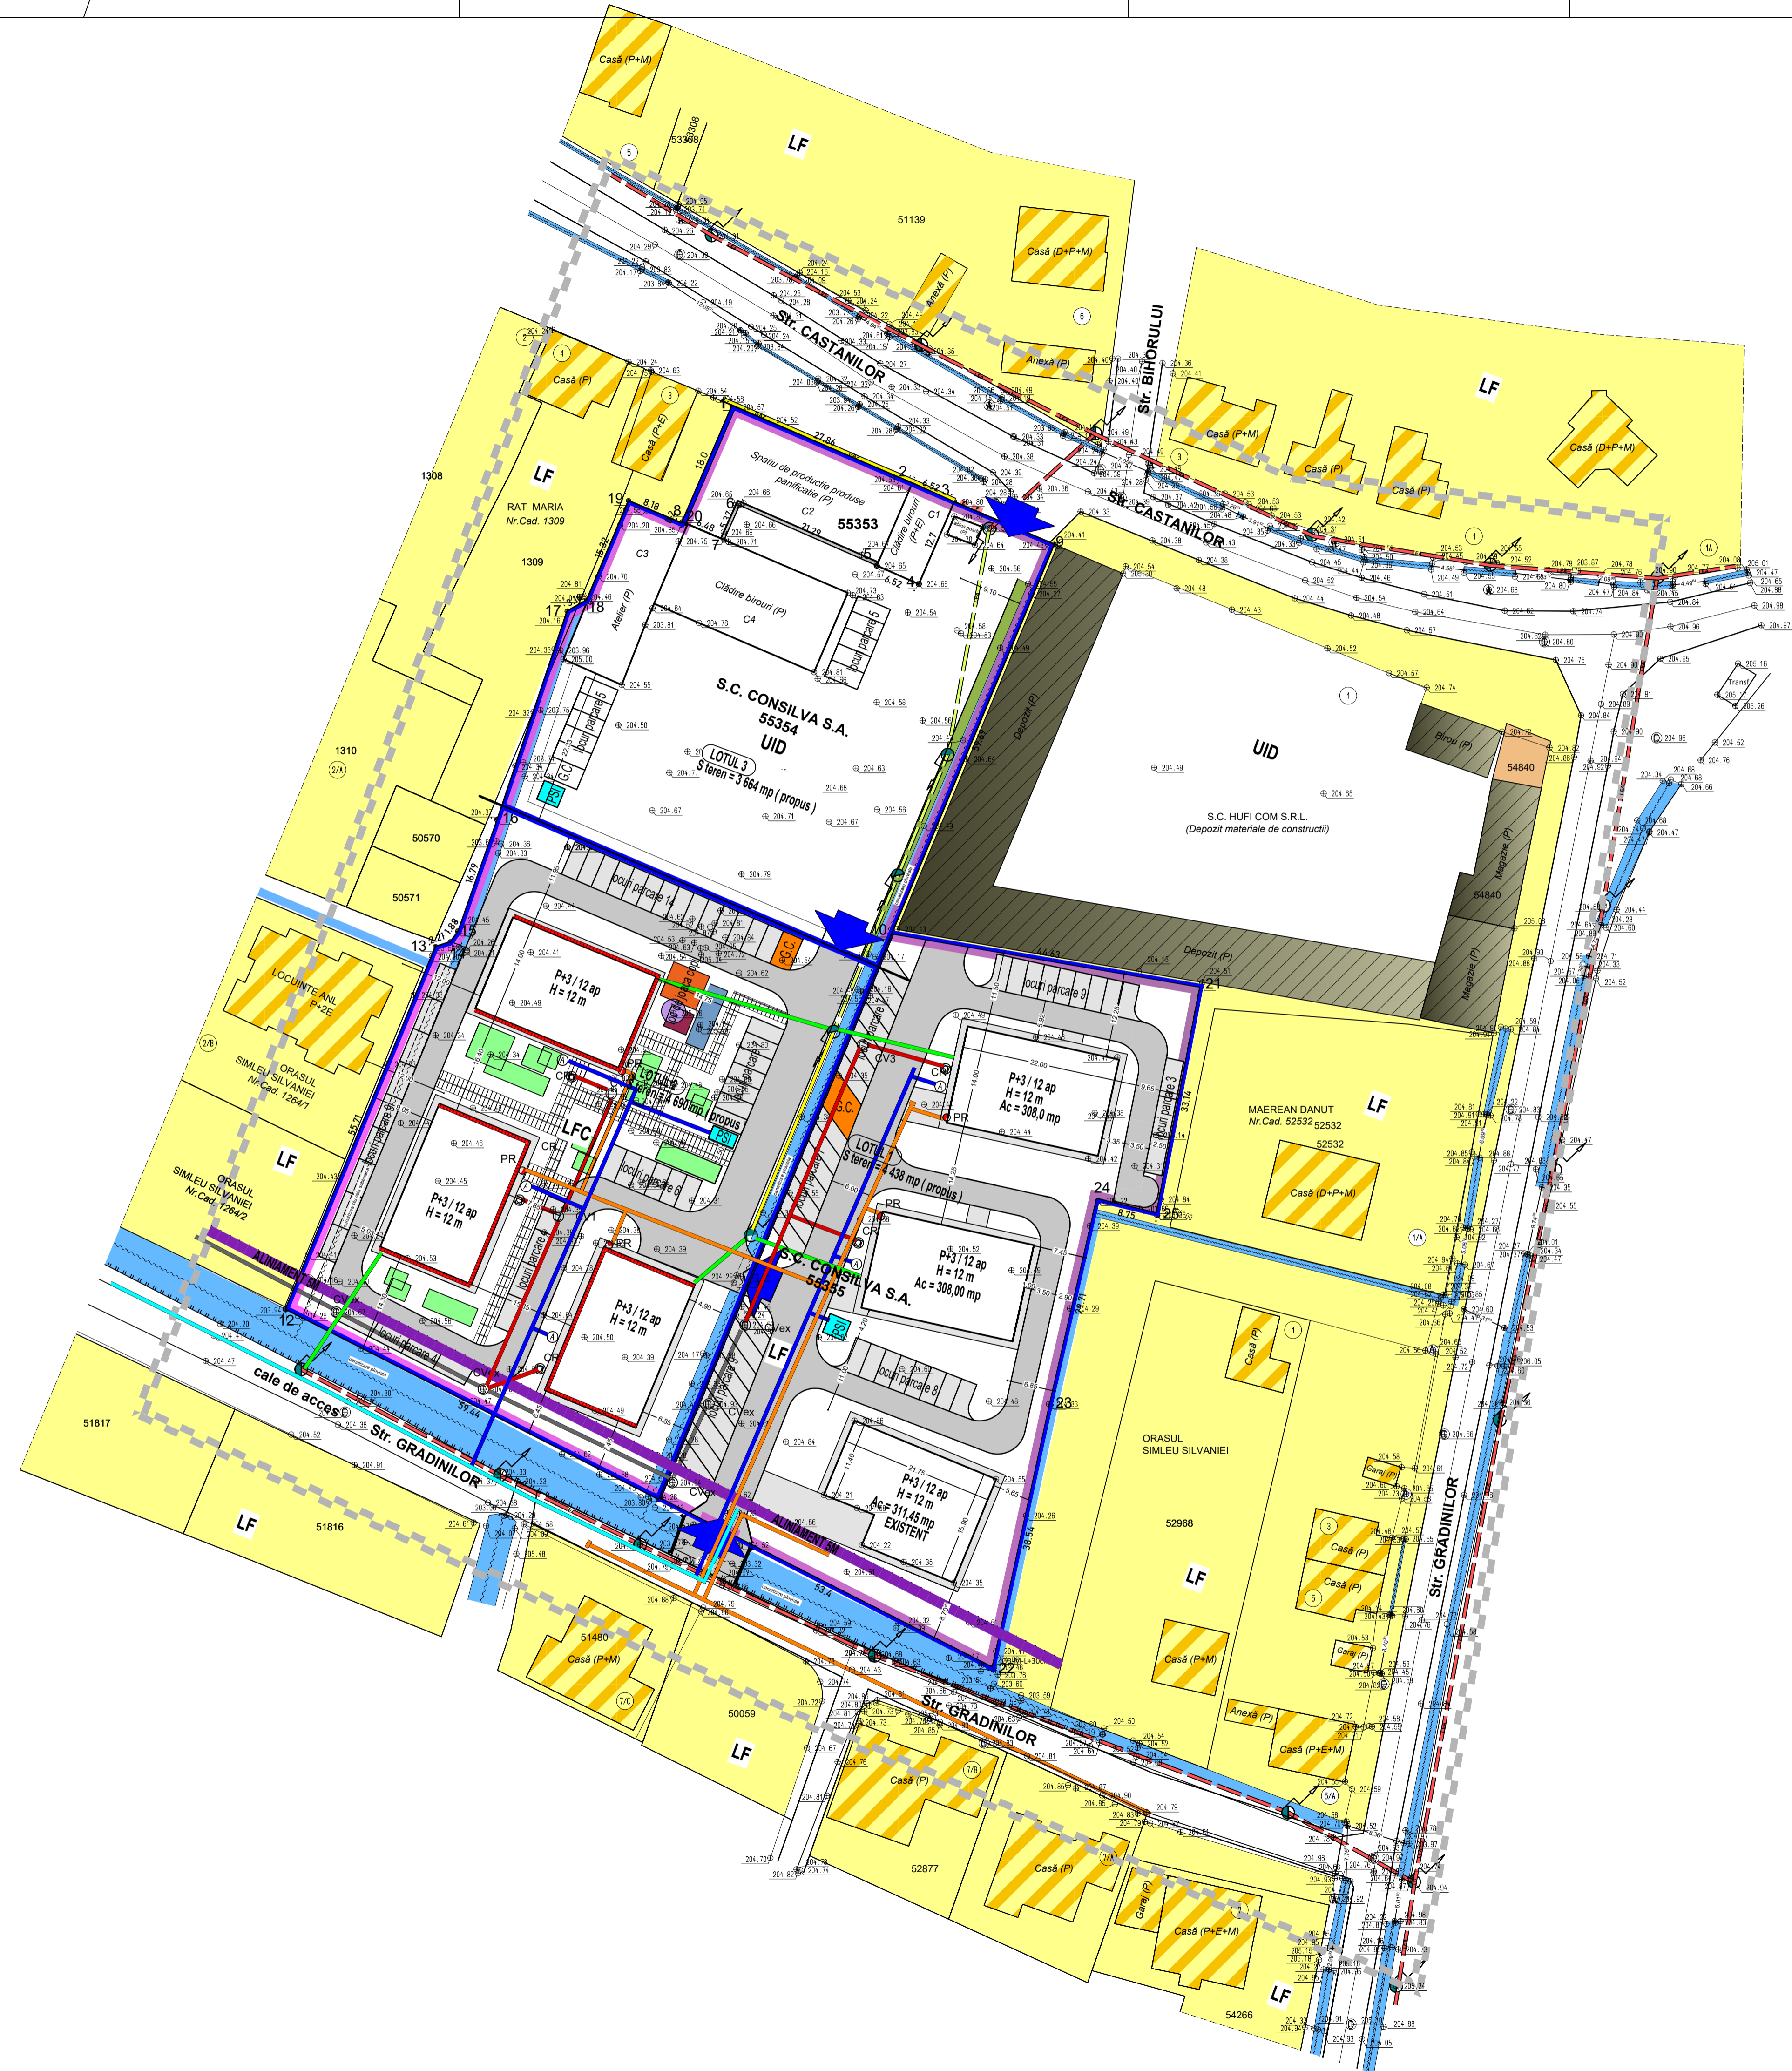

Verificator / expert	Nume	Semnatura	Cerinta	Referat / Expertiza nr. / Data
			B 1	A 1
		<b>M.A.B. STUDIO DE ARHITECTURA S.R.L.</b> Zalău, str. II. col. T. Moldoveanu nr.3, tel : 0760601964		beneficiar : <b>CONSILVA S.A.</b> Simleu Silvaniei, str. Castanilor, nr. 2, Jud. Salaj
Callatea	Nume	Semnatura	Scara :	Proiect nr. :
Sef proiect	ing. Marcu Alina Bianca		1 : 500	24/2020
Proiectat instalatii	ing. Crisan Rodica		Data :	Faza :
Desenat	ing. Crisan Rodica		08.2020	P.U.Z.
			titlu plansa :	Plansa nr. :
			REGLEMENTARI - RETELE EDILITARE	U 04