


U 05 PROPRIETATEA ASUPRA TERENURILOR

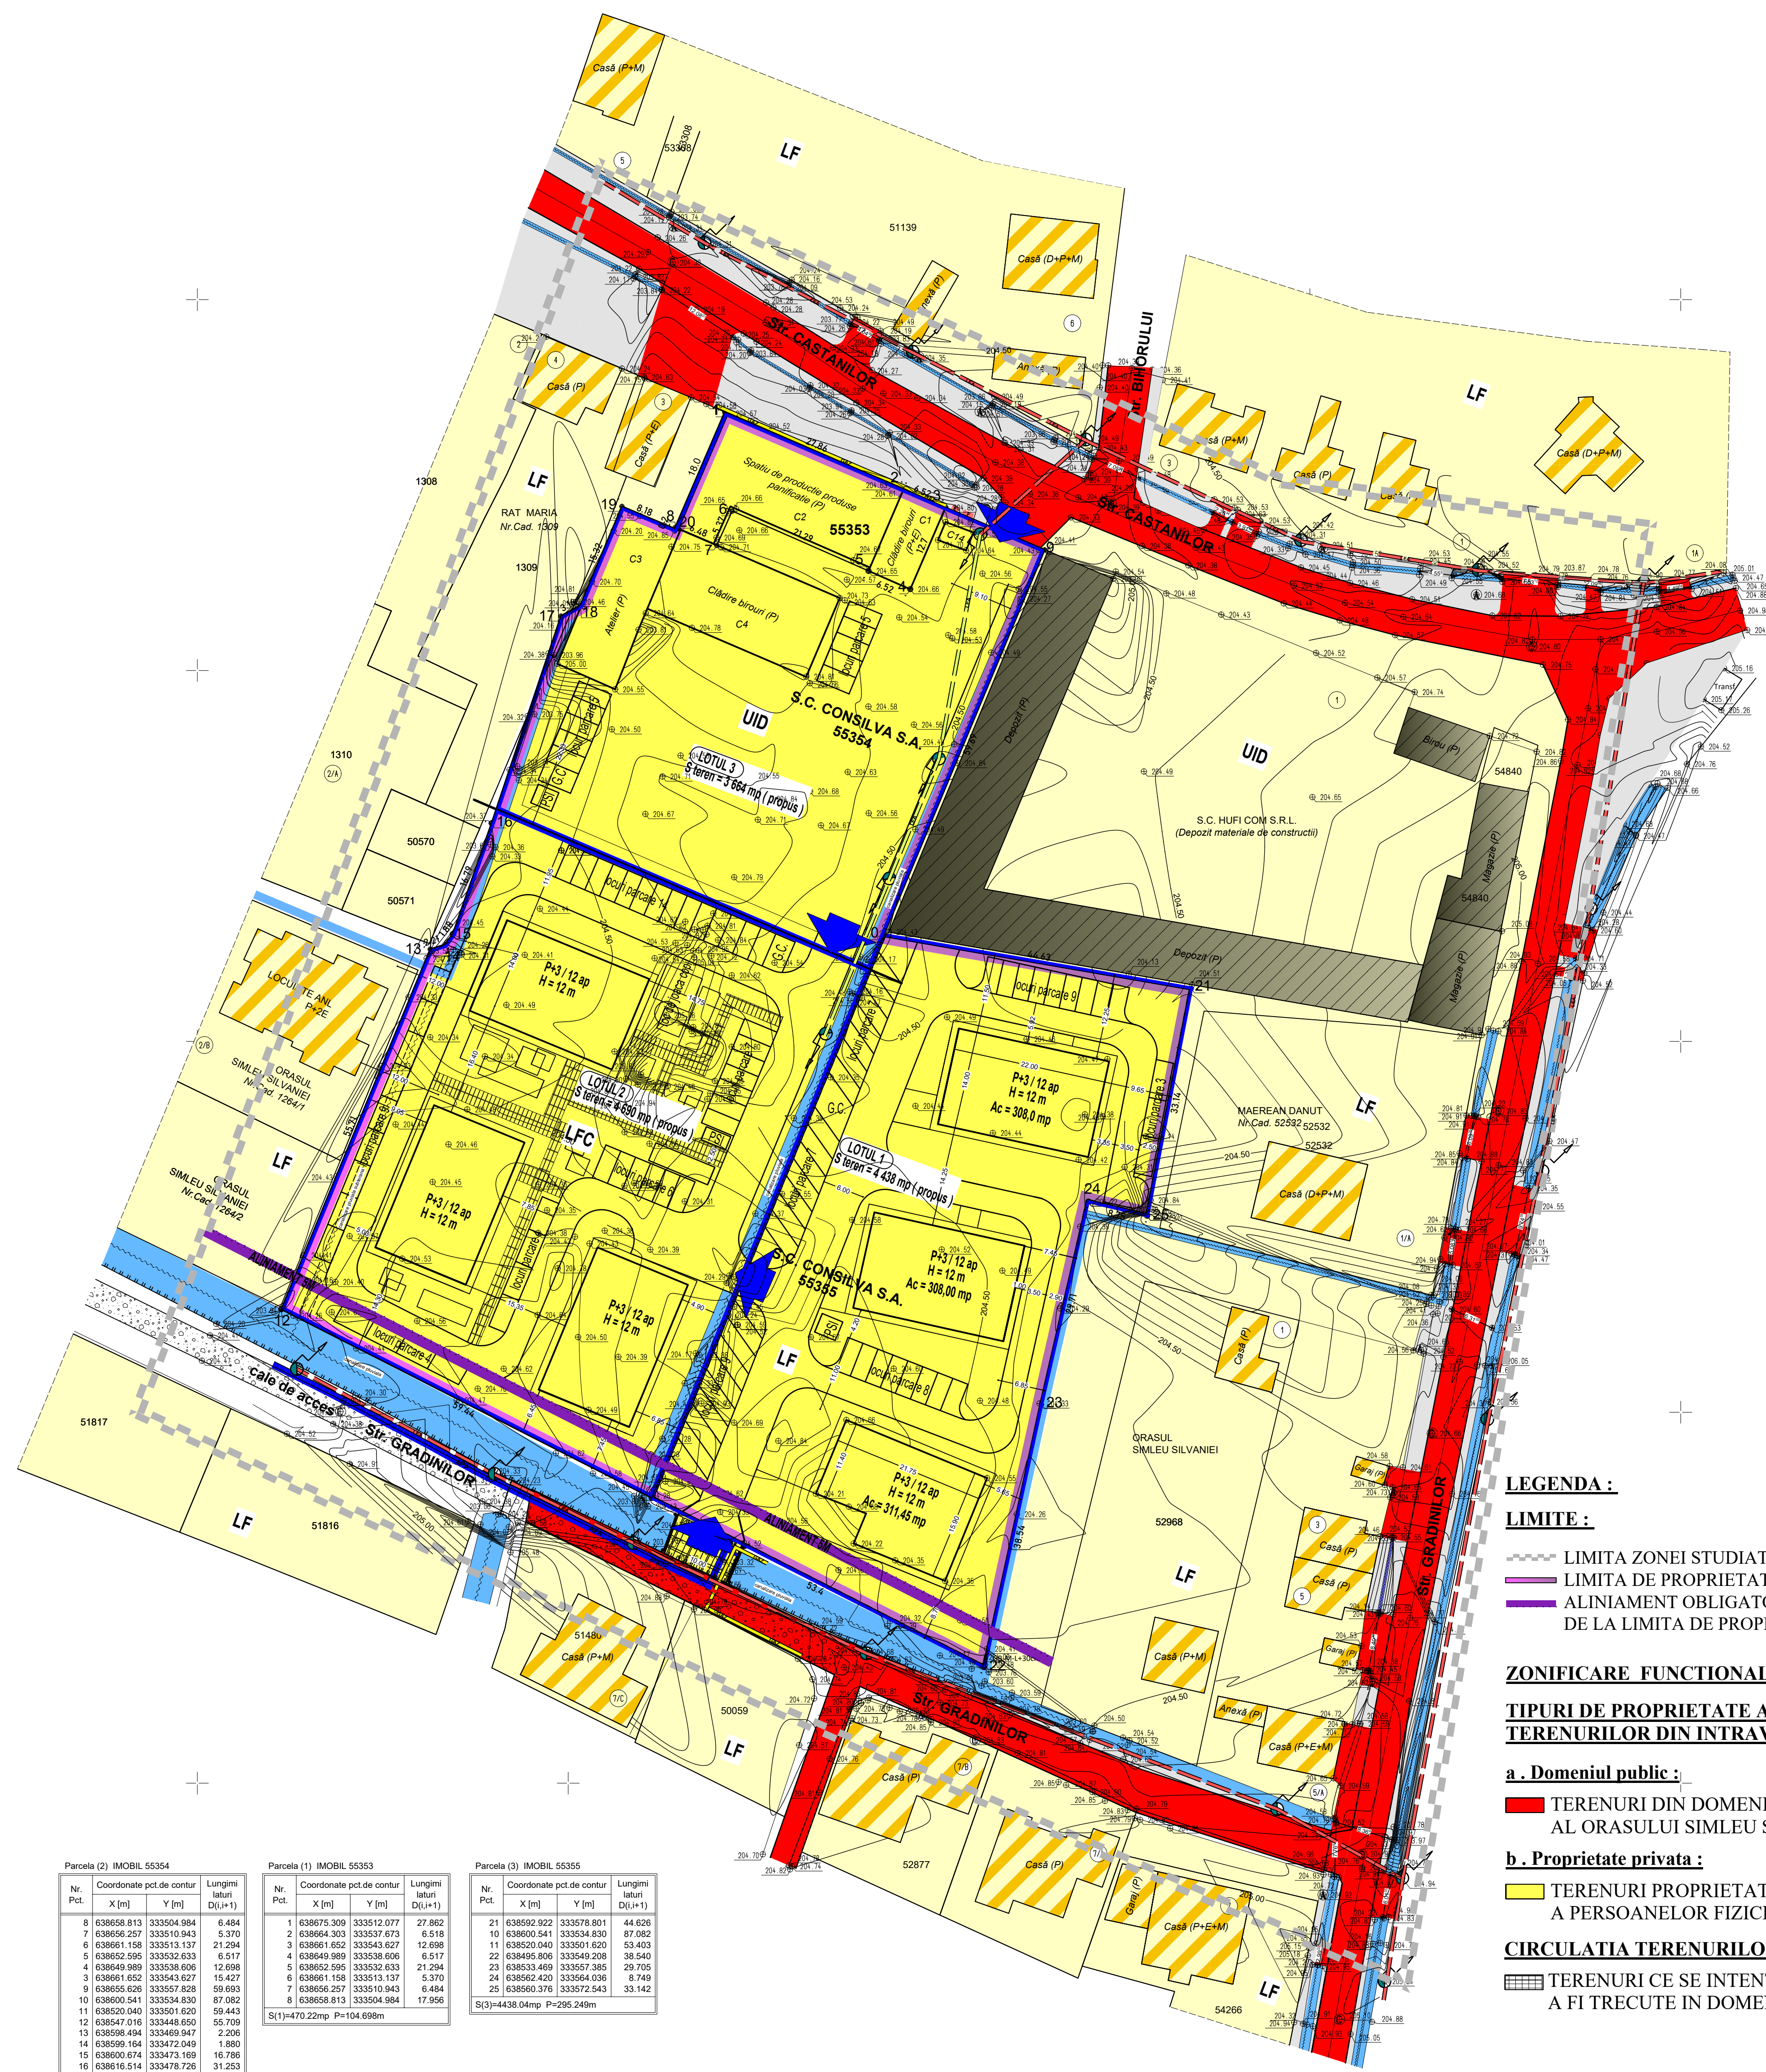

LIMITE :

- ZONIFICARE FUNCTIONALA :**

a . Domeniul public :

- CIRCULATIA TERENURILOR:**

- TERENURI CE SE INTENTIONEAZA
A FI TRECUTE IN DOMENIUL PUBLIC**

Parcela (3) IMOBIL 55355			
Nr. Pct.	Coordonate pct.de contur		Lungimi latini D(i,i+1)
	X [m]	Y [m]	
21	638592.922	333578.801	44.626
10	638600.541	333534.830	87.082
11	638520.040	333501.620	53.403
22	638495.866	333549.208	38.540
23	638533.409	333557.385	29.750
24	638562.420	333564.036	8.749
25	638560.376	333572.543	33.142
S(3)=4438.04mp P=295.249m			

638400	Verificator / expert	3336900				3336900	
		Nume	Semnatura	Cerinta	Referat / Expertiza nr. / Data		
				B 1			
				A 1			
		M.A.B. STUDIO DE ARHITECTURA S.R.L. Zalău, str. lt. col. Moldoveanu nr.3, tel: 0760601954			beneficiar:		
					CONSILVA S.A. Simleu Silvaniei, cst. Castellanilor nr. 2, Jud. Salaj	Proiect nr. 24/ 2020	
	Calitatea	Nume	Semnatura	Scara:	titlu proiect: PUZ/SCHIMBARE DE DESTINATIE DIN ZONA INDUSTRIALA IN ZONA PENTRU LOCUINTE COLECTIVE max. P+3 SI SCHIMBARE DESTINATIE CLADIRE EXISTENTA DIN SEDIU SOCIAL P+3 IN CLADIRE PENTRU LOCUINTE IN LOCALITATILE SIMLEU SILVANIEI		Faza:
	Sef proiect	arh. Marcu Alina Bianca		1: 500			P.U.Z.
	Proiectat urbanism	arh. Marcu Alina Bianca		Data:			Plansa nr.
	Desenat	arh. Marcu Alina Bianca		08.2020	titlu plansa : PROPRIETATEA ASUPRA TERENURILOR		U 05