

PROCES VERBAL DE RECEPȚIE 464 / 2020

Întocmit astăzi, **02/12/2020**, privind cererea **15166** din **09/11/2020**
având aviz de incepere a lucrărilor cu nr din

1. Beneficiar: LIDL ROMANIA S.C.S.

2. Executant: Lujerdean Silviu Ciprian

3. Denumirea lucrărilor recepționate: REALIZAREA SUPTULUI TOPOGRAFIC ÎN VEDEREA ELABORĂRII PLANULUI URBANISTIC DE DETALIU PENTRU AMPLASAMENTUL SITUAT ÎN INTRAVILANUL ORȘ. ȘIMLEU SILVANIEI, STR. TUDOR VLADIMIRESCU NR. 24, JUD. SĂLAJ

4. Nominalizarea documentelor și a documentațiilor care se predau Oficiului de Cadastru și Publicitate Imobiliară SALAJ conform avizului de incepere a lucrărilor:

| Număr act | Data act | Tip act | Emitent |
|-------------|------------|-------------------------------|-----------------------|
| PLAN | 02.10.2020 | inscris sub semnatura privata | ING. LUJERDEAN SILVIU |
| OP | 13.10.2020 | act administrativ | ING. BANK |
| PUD_format | 19.11.2020 | inscris sub semnatura privata | ING. LUJERDEAN SILVIU |
| Inventar de | 19.11.2020 | inscris sub semnatura privata | ING. LUJERDEAN SILVIU |
| 169 | 20.10.2020 | act administrativ | ORASUL SIMLEU |
| DOCUMENTATI | 02.10.2020 | inscris sub semnatura privata | ING. LUJERDEAN SILVIU |
| Inventar de | 19.11.2020 | inscris sub semnatura privata | ING. LUJERDEAN SILVIU |
| S.C. Lidl | 19.11.2020 | inscris sub semnatura privata | ING. LUJERDEAN SILVIU |

Așa cum sunt atașate la cerere.

5. Concluzii:

Pentru procesul verbal 464 au fost recepționate 1 propuneri:

* Nu este cazul de aviz, documentele predate sunt cele prevăzute în Regulamentul de avizare, receptie si inscriere in evidentele de cadastru si carte funciara, aprobat prin Ordinul 700/2014, cu modificarile și completările ulterioare.

Documentația pentru recepția suportului topografic al PUD pentru amplasamentul situat in intravilanul ors. Simleu Silvaniei, str. Tudor Vladimirescu, nr. 24, jud. Salaj, îndeplinește condițiile de execuție impuse de Regulamentul de avizare, receptie si inscriere in evidentele de cadastru si carte funciara, aprobat prin Ordinul 700/2014, cu modificarile și completările ulterioare.

6. Erori topologice față de alte entități spațiale:

| Identificator | Tip eroare | Mesaj suprapunere |
|---------------|------------|-------------------|
|---------------|------------|-------------------|


Nu există erori topologice.

Lucrarea este declarată **Admisă**

Inspector
Roxana CHERECHES

Prezentul document receptionat este
valabil insotit de procesul verbal de
receptie nr. 464 data 02.12.2020

Consilier Cadastru
Chereches Roxana
Document semnat digital

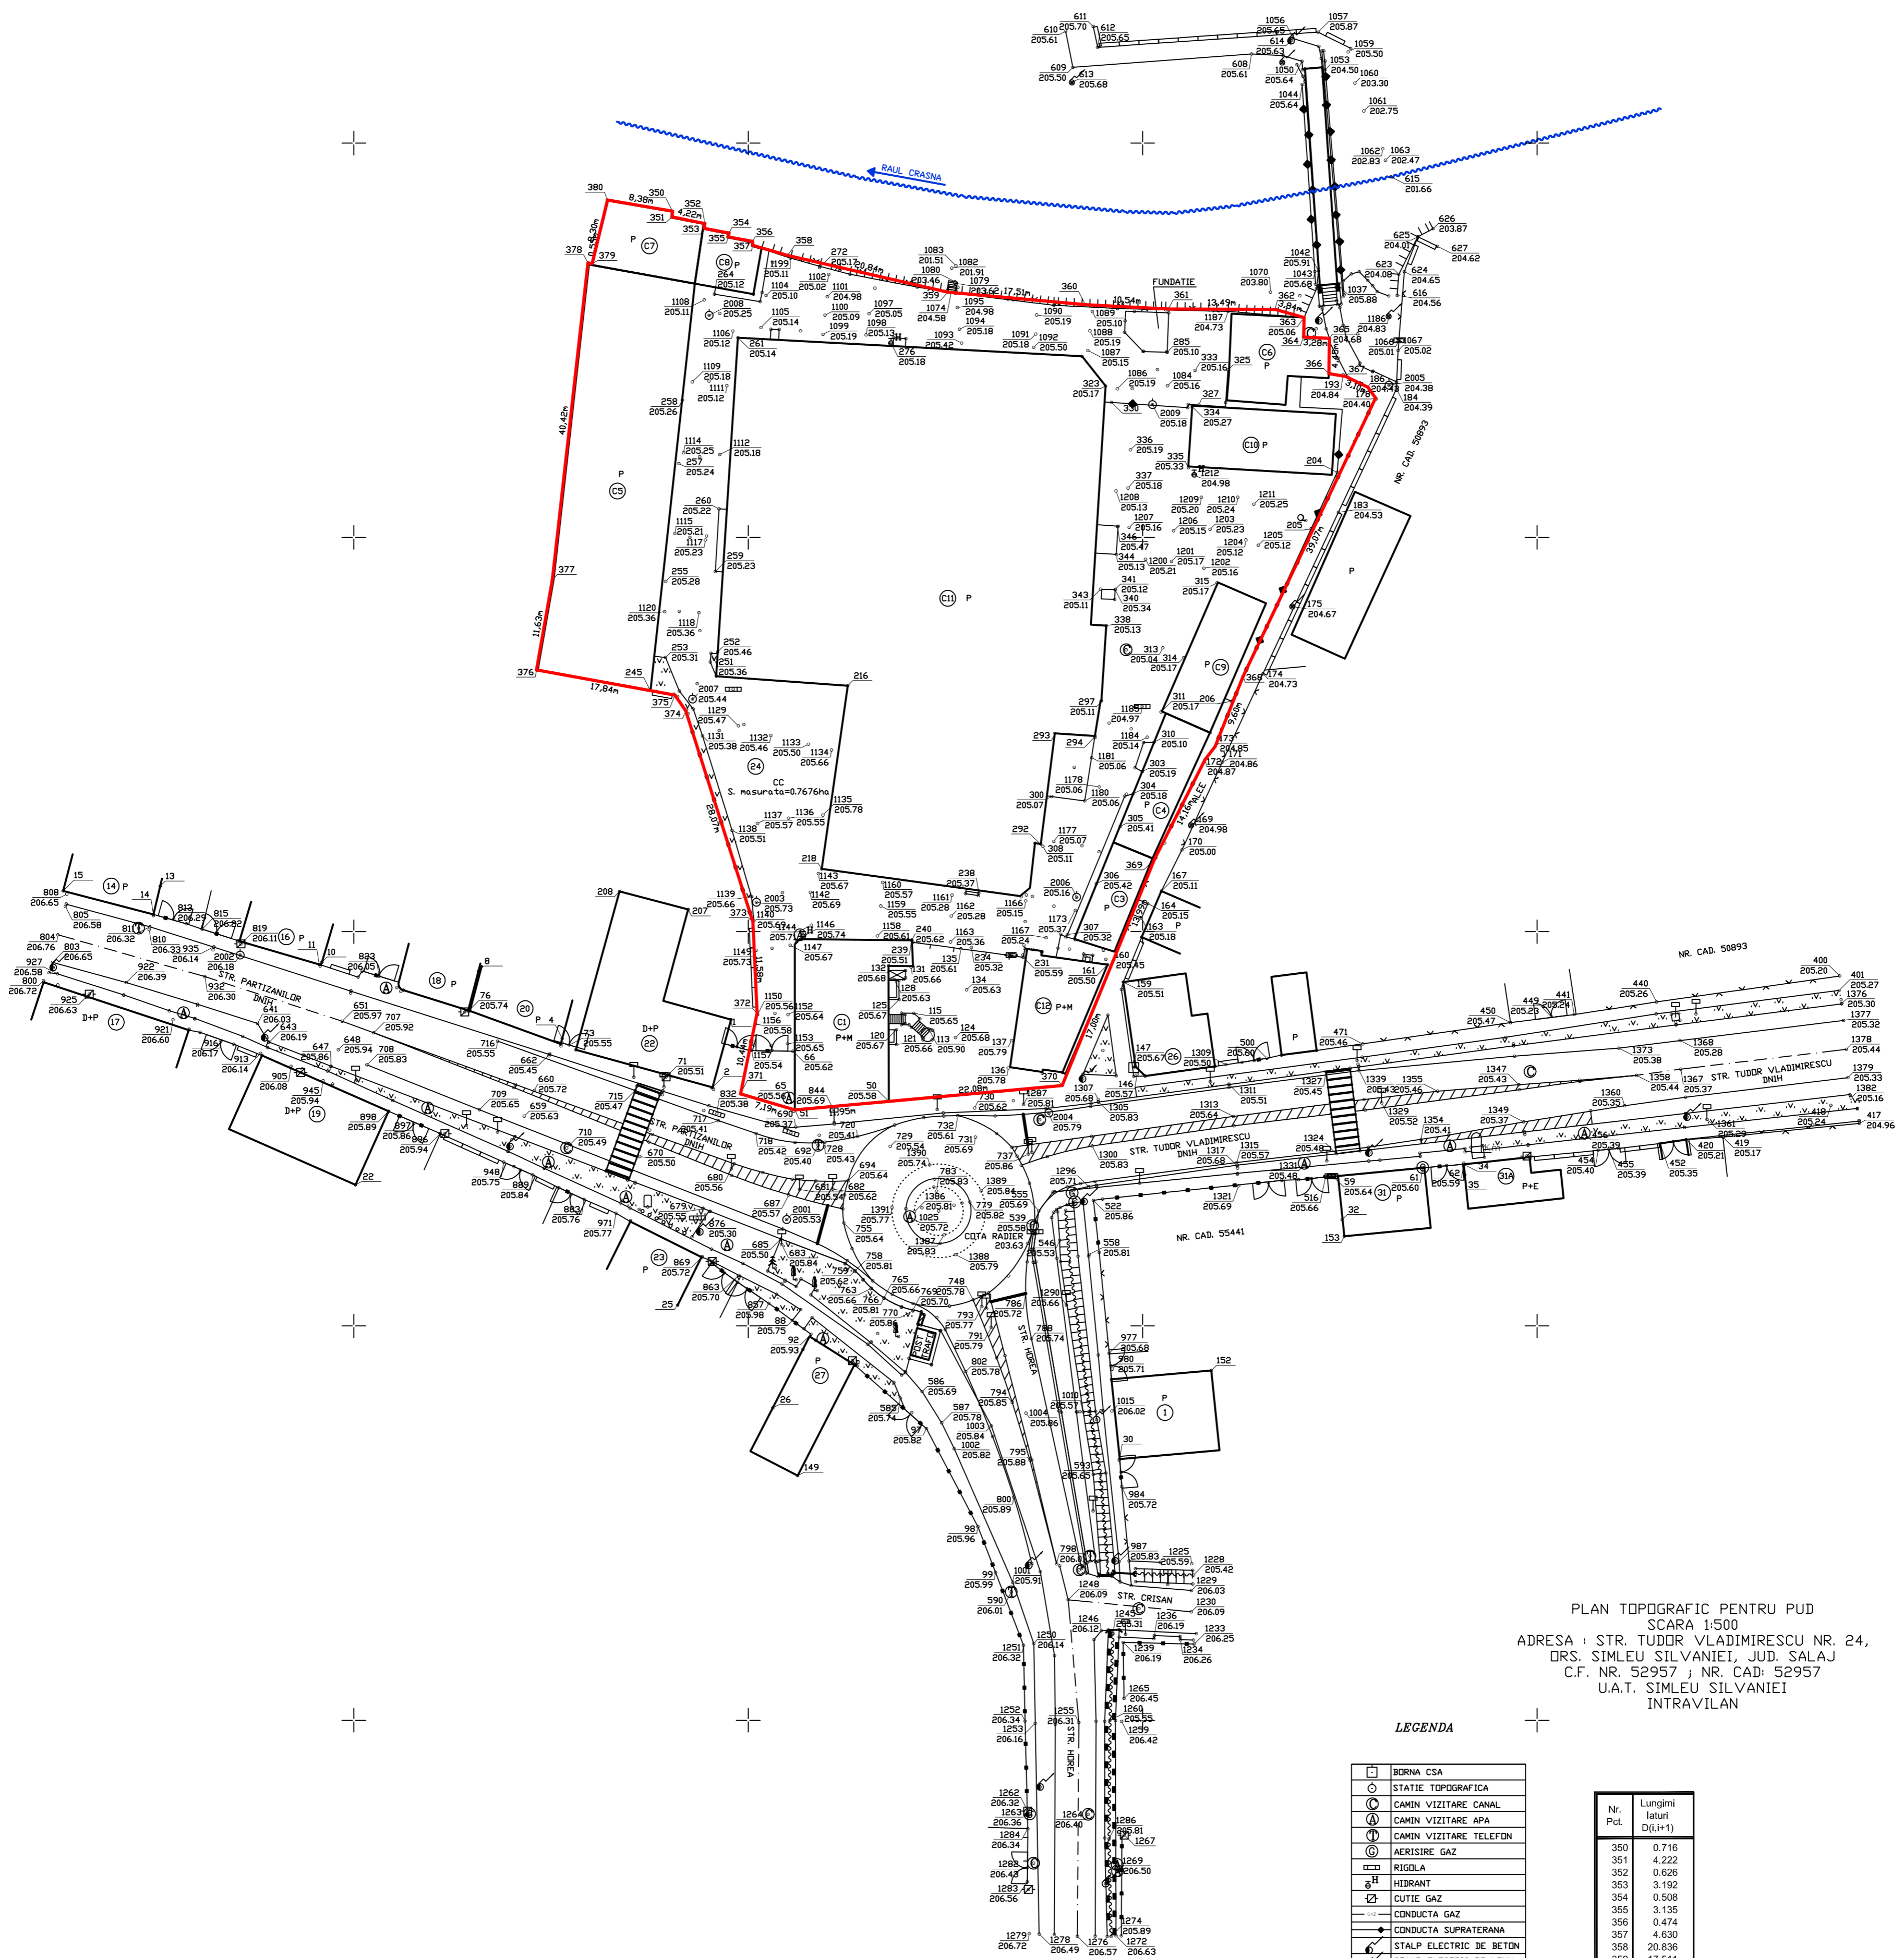

PLAN TOPOGRAFIC PENTRU PUD
SCARA 1:500
ADRESA : STR. TUDOR VLADIMIRESCU NR. 24,
D.F. SIMLEU SILVANIEI, JUDD. SALAJ
C.F. NR. 52957 ; NR. CAD: 52957
U.A.T. SIMLEU SILVANIEI
INTRAVILAN

LEGENDA

| | | | |
|----------|------------------------|----------|--------------------------|
| [Symbol] | BORNA CSA | [Symbol] | STATIE TOPOGRAFICA |
| [Symbol] | CAMIN VEZITARE CANAL | [Symbol] | CAMIN VEZITARE APA |
| [Symbol] | CAMIN VEZITARE TELEFON | [Symbol] | AERISIRE GAZ |
| [Symbol] | RIGOLA | [Symbol] | HIDRANT |
| [Symbol] | CUTIE GAZ | [Symbol] | CONDUCTA GAZ |
| [Symbol] | CONDUCTA SUPRATERANA | [Symbol] | STALP ELECTRIC DE BCTON |
| [Symbol] | STALP ELECTRIC DE LEMN | [Symbol] | LAMPADAR |
| [Symbol] | PANOU ELECTRIC | [Symbol] | INDICATOR RUTIER |
| [Symbol] | BORNA HECTOMETRICA | [Symbol] | BORNA KILOMETRICA |
| [Symbol] | ACCES AUTO | [Symbol] | ARBORE FOIASE |
| [Symbol] | ARBORE FOIASE | [Symbol] | ARBORE CONFIERE |
| [Symbol] | NEC | [Symbol] | SPATIU VERDE |
| [Symbol] | AX RAU | [Symbol] | AX SANT |
| [Symbol] | PODET | [Symbol] | TUB |
| [Symbol] | ZID DE SPRIJIN | [Symbol] | GARD VIEU |
| [Symbol] | GARD DE LEMN | [Symbol] | GARD DE PLASA |
| [Symbol] | GARD DE METAL | [Symbol] | GARD DE BETON |
| [Symbol] | CONSTRUCTII EXISTENTE | [Symbol] | MARCAJ RUTIER PROVIZORIU |
| [Symbol] | MARCAJ SENS GIRATORIU | [Symbol] | LIMITA P.U.B. |

| Nr. Pct. | Longimi latitudi D(±1) |
|----------|------------------------------|
| 350 | 0.716 |
| 351 | 4.222 |
| 352 | 0.626 |
| 353 | 3.192 |
| 354 | 0.508 |
| 355 | 3.135 |
| 356 | 0.474 |
| 357 | 4.630 |
| 358 | 20.836 |
| 359 | 17.511 |
| 360 | 10.537 |
| 361 | 13.492 |
| 362 | 3.838 |
| 363 | 2.487 |
| 364 | 3.284 |
| 365 | 4.454 |
| 366 | 2.172 |
| 367 | 3.099 |
| 368 | 1.704 |
| 369 | 17.840 |
| 370 | 22.079 |
| 371 | 10.439 |
| 372 | 11.579 |
| 373 | 28.072 |
| 374 | 2.431 |
| 375 | 17.840 |
| 376 | 11.630 |
| 377 | 40.416 |
| 378 | 0.502 |
| 379 | 8.301 |
| 380 | 8.377 |

Suprafata masurata = 0,7676ha

BENEFICIAR:
S.C. LIDL ROMANIA S.C.S.
SISTEM DE PROIECTIE "STERED 70"
SISTEM DE COTE "MAREA NEAGRA 1975"

INTOCMITI:
S.C. TOPO CENAN S.R.L.
AUT: RD-B-J NR. 1780

ING. LUJERDEAN SILVIU CIPRIAN
AUT: RD-B-F NR. 1491