

**LEGENDA :**

**LIMITE :**

- LIMITA INTRAVILAN PROPUS PRIN PUZ
- PARC FOTOVOLTAIC ȘIMLEU 2
- LIMITA ZONEI STUDIATE
- LIMITA DE PROPRIETATE

**RETELE EDILITARE EXISTENTE :**

- LEA  LINIE ELECTRICA AERIANA 110kV
- la o distanta de 820ml fata de Lotul 8

**RETELE EDILITARE PROPUSE :**

- LES  LINIE ELECTRICA SUBTERANA DE MEDIE TENSIUNE
- in incinta parcului fotovoltaic
- R26  RANDURI PANOURI FOTOVOLTAICE
- PTP  POST DE TRANSFORMARE - propus
- RETEA PLUVIALA CAROSABILA - propus

**INSTALATII PT. STINGEREA INCENDIILOR :**

- E ZONA AMENAJATA PENTRU STINGATOARE
- stingatoare cu pulbere Tip P6 pt. instalatii electrice aflate sub tensiune - propus


**CAI DE CIRCULATIE :**

- CIRCULATIE RUTIERA IN INCINTA PROPUSA
- cu imbracaminte pietris, cu latime de 4,0M
- CIRCULATIE RUTIERA MODERNIZATA PROPUSA
- cale de acces existenta /drumuri agricole modernizate, 5,0M latime cu imbracaminte pietris.
- ▶ ACCES AUTO PE PROPRIETATE
- A  APE - CANALE, LACURI EXISTENTE

**ZONE DE PROTECTIE :**

- C CULOAR DE PROTECTIE APE/CANALE - 5,0m latime
- S ZONA DE SIGURANTA LEA 110kV - 3,0m latime

SUPRAFATA TOTALA TEREN PROPUSA PT. INTRODUCEREA IN INTRAVILAN 52,5974ha

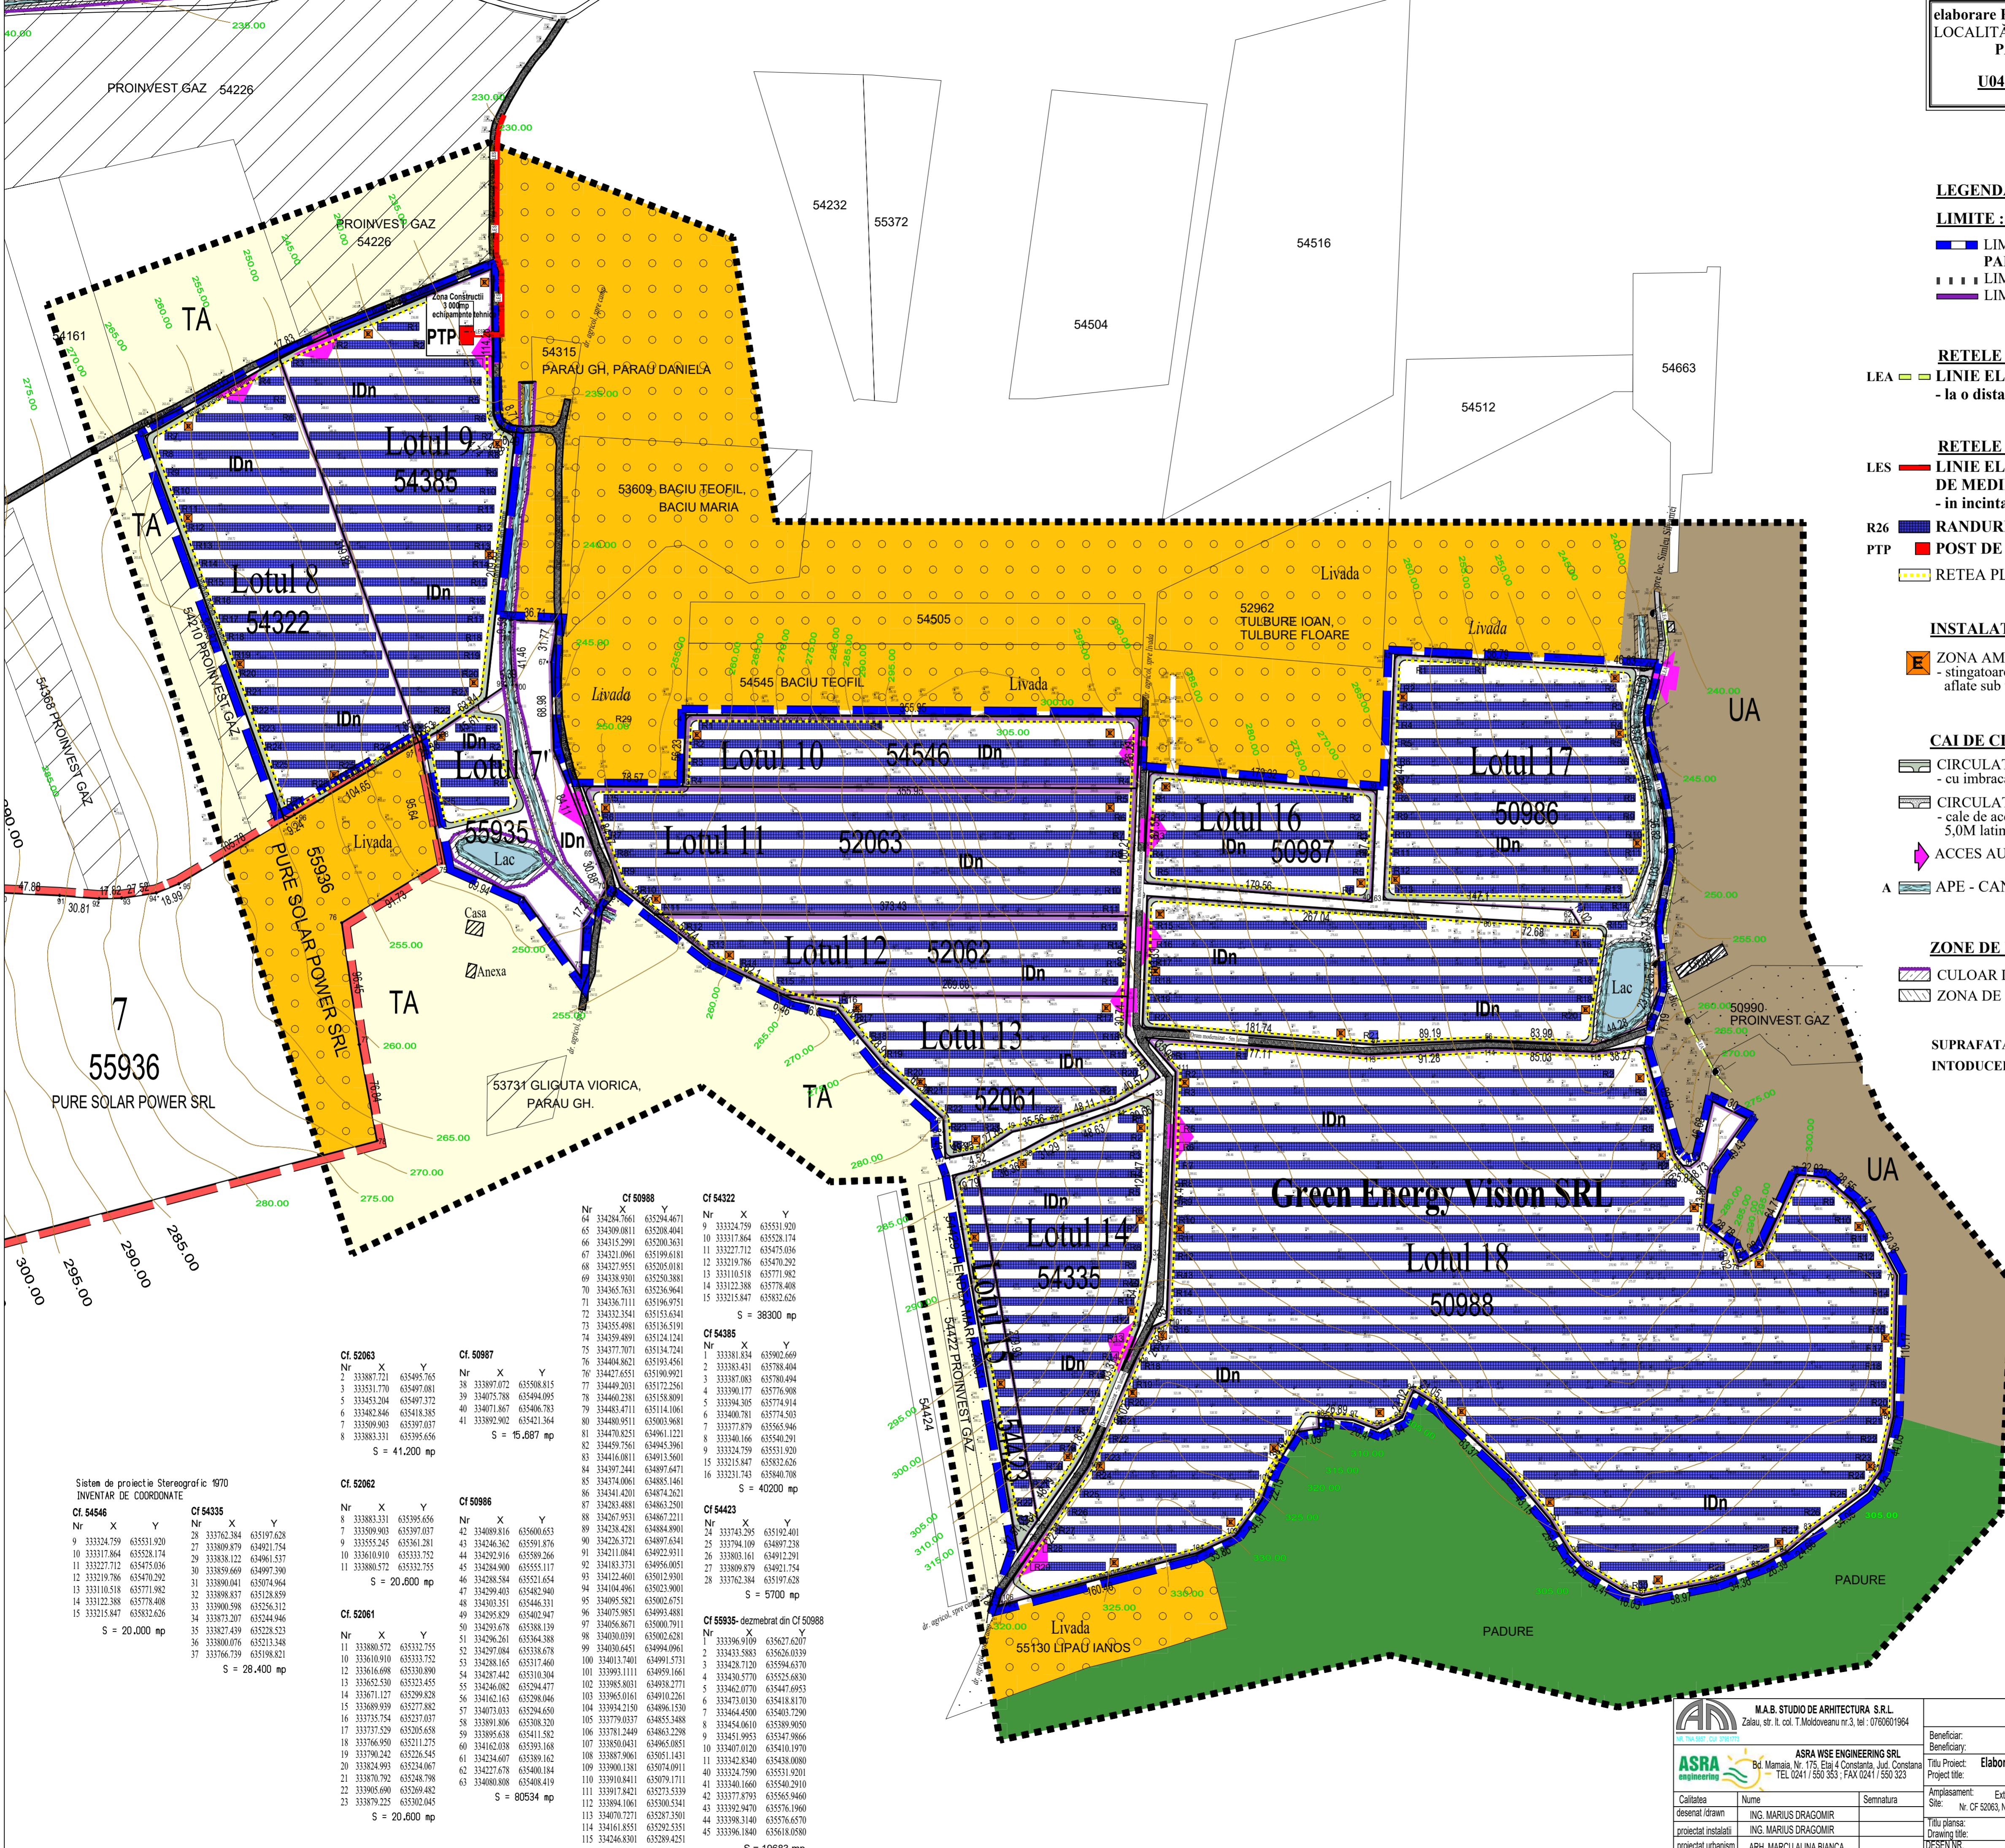

Cf 50988			Cf 54322		
Nr	X	Y	Nr	X	Y
64	334284.7661	635294.4671	9	333324.759	635531.920
65	334309.0811	635208.4041	10	333317.864	635528.174
66	334315.2991	635200.3631	11	333227.712	635475.036
67	334321.0961	635199.8181	12	333219.786	635470.292
68	334327.9551	635205.01181	13	333110.518	635771.982
69	334338.9301	635250.3881	14	333122.388	635778.408
70	334365.7631	635236.9641	15	333215.847	635832.626
71	334336.7111	635196.9751			
72	334332.3541	635153.6341			
73	334355.4981	635136.5191			
74	334359.4891	635124.1241			
75	334377.7071	635134.7241			
76	334404.8621	635182.4561			
77	334427.6551	635190.9921			
78	334449.2031	635172.2561			
79	334460.2381	635158.8091			
80	334483.4711	635114.1061			
81	334470.8251	634961.1221			
82	334499.7561	634945.3961			
83	334416.0811	634913.5601			
84	334397.2441	634897.6471			
85	334374.0061	634885.1461			
86	334341.4201	634874.2621			
87	334283.4881	634863.2501			
88	334267.9531	634867.2211			
89	334238.4281	634884.8901			
90	334226.3721	634897.6341			
91	334211.0841	634922.9511			
92	334183.3731	634956.0051			
93	334122.4601	635012.9301			
94	334104.4961	635023.9001			
95	334031.351	635042.831			
96	334075.9851	634993.4881			
97	334056.8671	635000.7911			
98	334030.0391	635002.6281			
99	334030.6451	634994.0961			
100	334013.7401	634991.5731			
101	333993.1111	634989.1661			
102	333985.8031	634938.1771			
103	333965.0161	634910.2261			
104	333934.2150	634896.1530			
105	333779.0337	634855.3488			
106	333781.2449	634863.2298			
107	333820.0451	634965.0851			
108	333801.9061	635051.1431			
109	333900.1381	635074.0911			
110	333910.8411	635079.1711			
111	333917.8421	635273.5339			
112	333894.1061	635300.5341			
113	334070.7271	635287.3501			
114	334161.8551	635292.5351			
115	334246.8301	635289.4251			

Cf 54546			Cf 54335		
Nr	X	Y	Nr	X	Y
9	333324.759	635531.920	26	333762.384	635197.628
10	333317.864	635528.174	27	333809.879	634921.574
11	333227.712	635475.036	28	333838.122	634961.537
12	333219.786	635470.292	29	333859.669	634971.390
13	333110.518	635771.982	30	333890.041	635074.964
14	333122.388	635778.408	31	333898.857	635128.859
15	333215.847	635832.626	32	333900.598	635256.312
			33	333873.207	635244.946
			34	333827.439	635228.523
			35	333800.076	635213.348
			36	333766.739	635198.821
			37		

M.A.B. STUDIO DE ARHITECTURA S.R.L. Zalau, str. It. col. T. Moldoveanu nr.3, tel: 0760601964		DESCRIERE DESCRIPTION	FAZA : PUZ	NR. PROIECT 09/21S/2
ASRA WSE ENGINEERING SRL Bd. Mamaia Nr. 175, Etaj 4 Constanta, Jud. Constanta TEL 0241 / 850 353 ; FAX 0241 / 850 323		GREEN ENERGY VISION SRL Bd. Mamaia Nr. 175, Cam.11, Etaj 4, Constanta, Jud. Constanta		
Beneficiar: Beneficiary:		GREEN ENERGY VISION SRL		
Titlu Proiect: Project title:		Elaborare PUZ - introducerea in intravilanul localitatii Șimleu Silvaniei cu destinatia Parc Fotovoltaic Șimleu 2		
Amplasament: Site:		Extravilan Șimleu Silvaniei, Jud. Salaj Nr. CF 55935 Nr. CF 54322 Nr. CF 54385 Nr. CF 54546 Nr. CF 52083 Nr. CF 52082 Nr. CF 52061 Nr. CF 54335 Nr. CF 54423 Nr. CF 50987 Nr. CF 50986 Nr. CF 50989		
Callatea	Nume	Semnatura	REGLEMENTARI EDILITARE	
desenat /drawn	ING. MARIUS DRAGOMIR		SCARA SCALE	REVIZIE REV
proiectat /instalat	ING. MARIUS DRAGOMIR		A1	24.11.2021
proiectat urbanist	ARH. MARCU ALINA BIANCA		U04	1:2.500