

INVENTAR DE COORDONATE					
Sistem de proiectie : Stereografic 1970					
Pct.	N(m) - X	E(m) - Y	Pct.	N(m) - X	
1	638974.107	335724.763	6	639245.306	335814.754
2	638970.809	335747.085	7	639245.847	335800.058
3	638969.237	335757.730	8	639245.966	335796.827
4	638967.467	335769.709	9	639244.995	335789.041
5	638967.061	335772.176	10	639242.093	335765.771

Suprafata masurata = 13288mp (290mp/nr.cad.55731si 12998mp/nr.cad.55732)

UNITATEA MILITARA
nr.cad.52816

PUZ : INTRODUCERE IN INTRAVILANUL LOCALITATII SIMLEU SILVANIEI IN SCOPUL AMENAJARE ZONA DE AGREMENT SI ACTIVITATI SPORTIVE
U05 PROPRIETATEA ASUPRA TERENURILOR



LEGENDA :

LIMITE :

- ▬ LIMITA INTRAVILAN CONFORM P.U.G.
- ▬ LIMITA INTRAVILAN PROPUȘ PRIN P.U.Z.
- ▬ LIMITA ZONEI STUDIATE
- ▬ LIMITA DE PROPRIETATE
- ▬ ALINIAMENT OBLIGATORIU DE LA LIMITA DE PROPRIETATE 15 M

ZONIFICARE FUNCTIONALA :

TIPURI DE PROPRIETATE ASUPRA TERENURILOR DIN INTRAVILAN :

a . Domeniul public :


- TERENURI DIN DOMENIUL PUBLIC AL MUNICIPIULUI ZALAU

b . Proprietate privata :

- TERENURI PROPRIETATE PRIVATA A PERSOANELOR FIZICE SAU JURIDICE

CIRCULATIA TERENURILOR:

- TERENURI CE SE INTENTIONEAZA A FI TRECUTE IN DOMENIUL PUBLIC

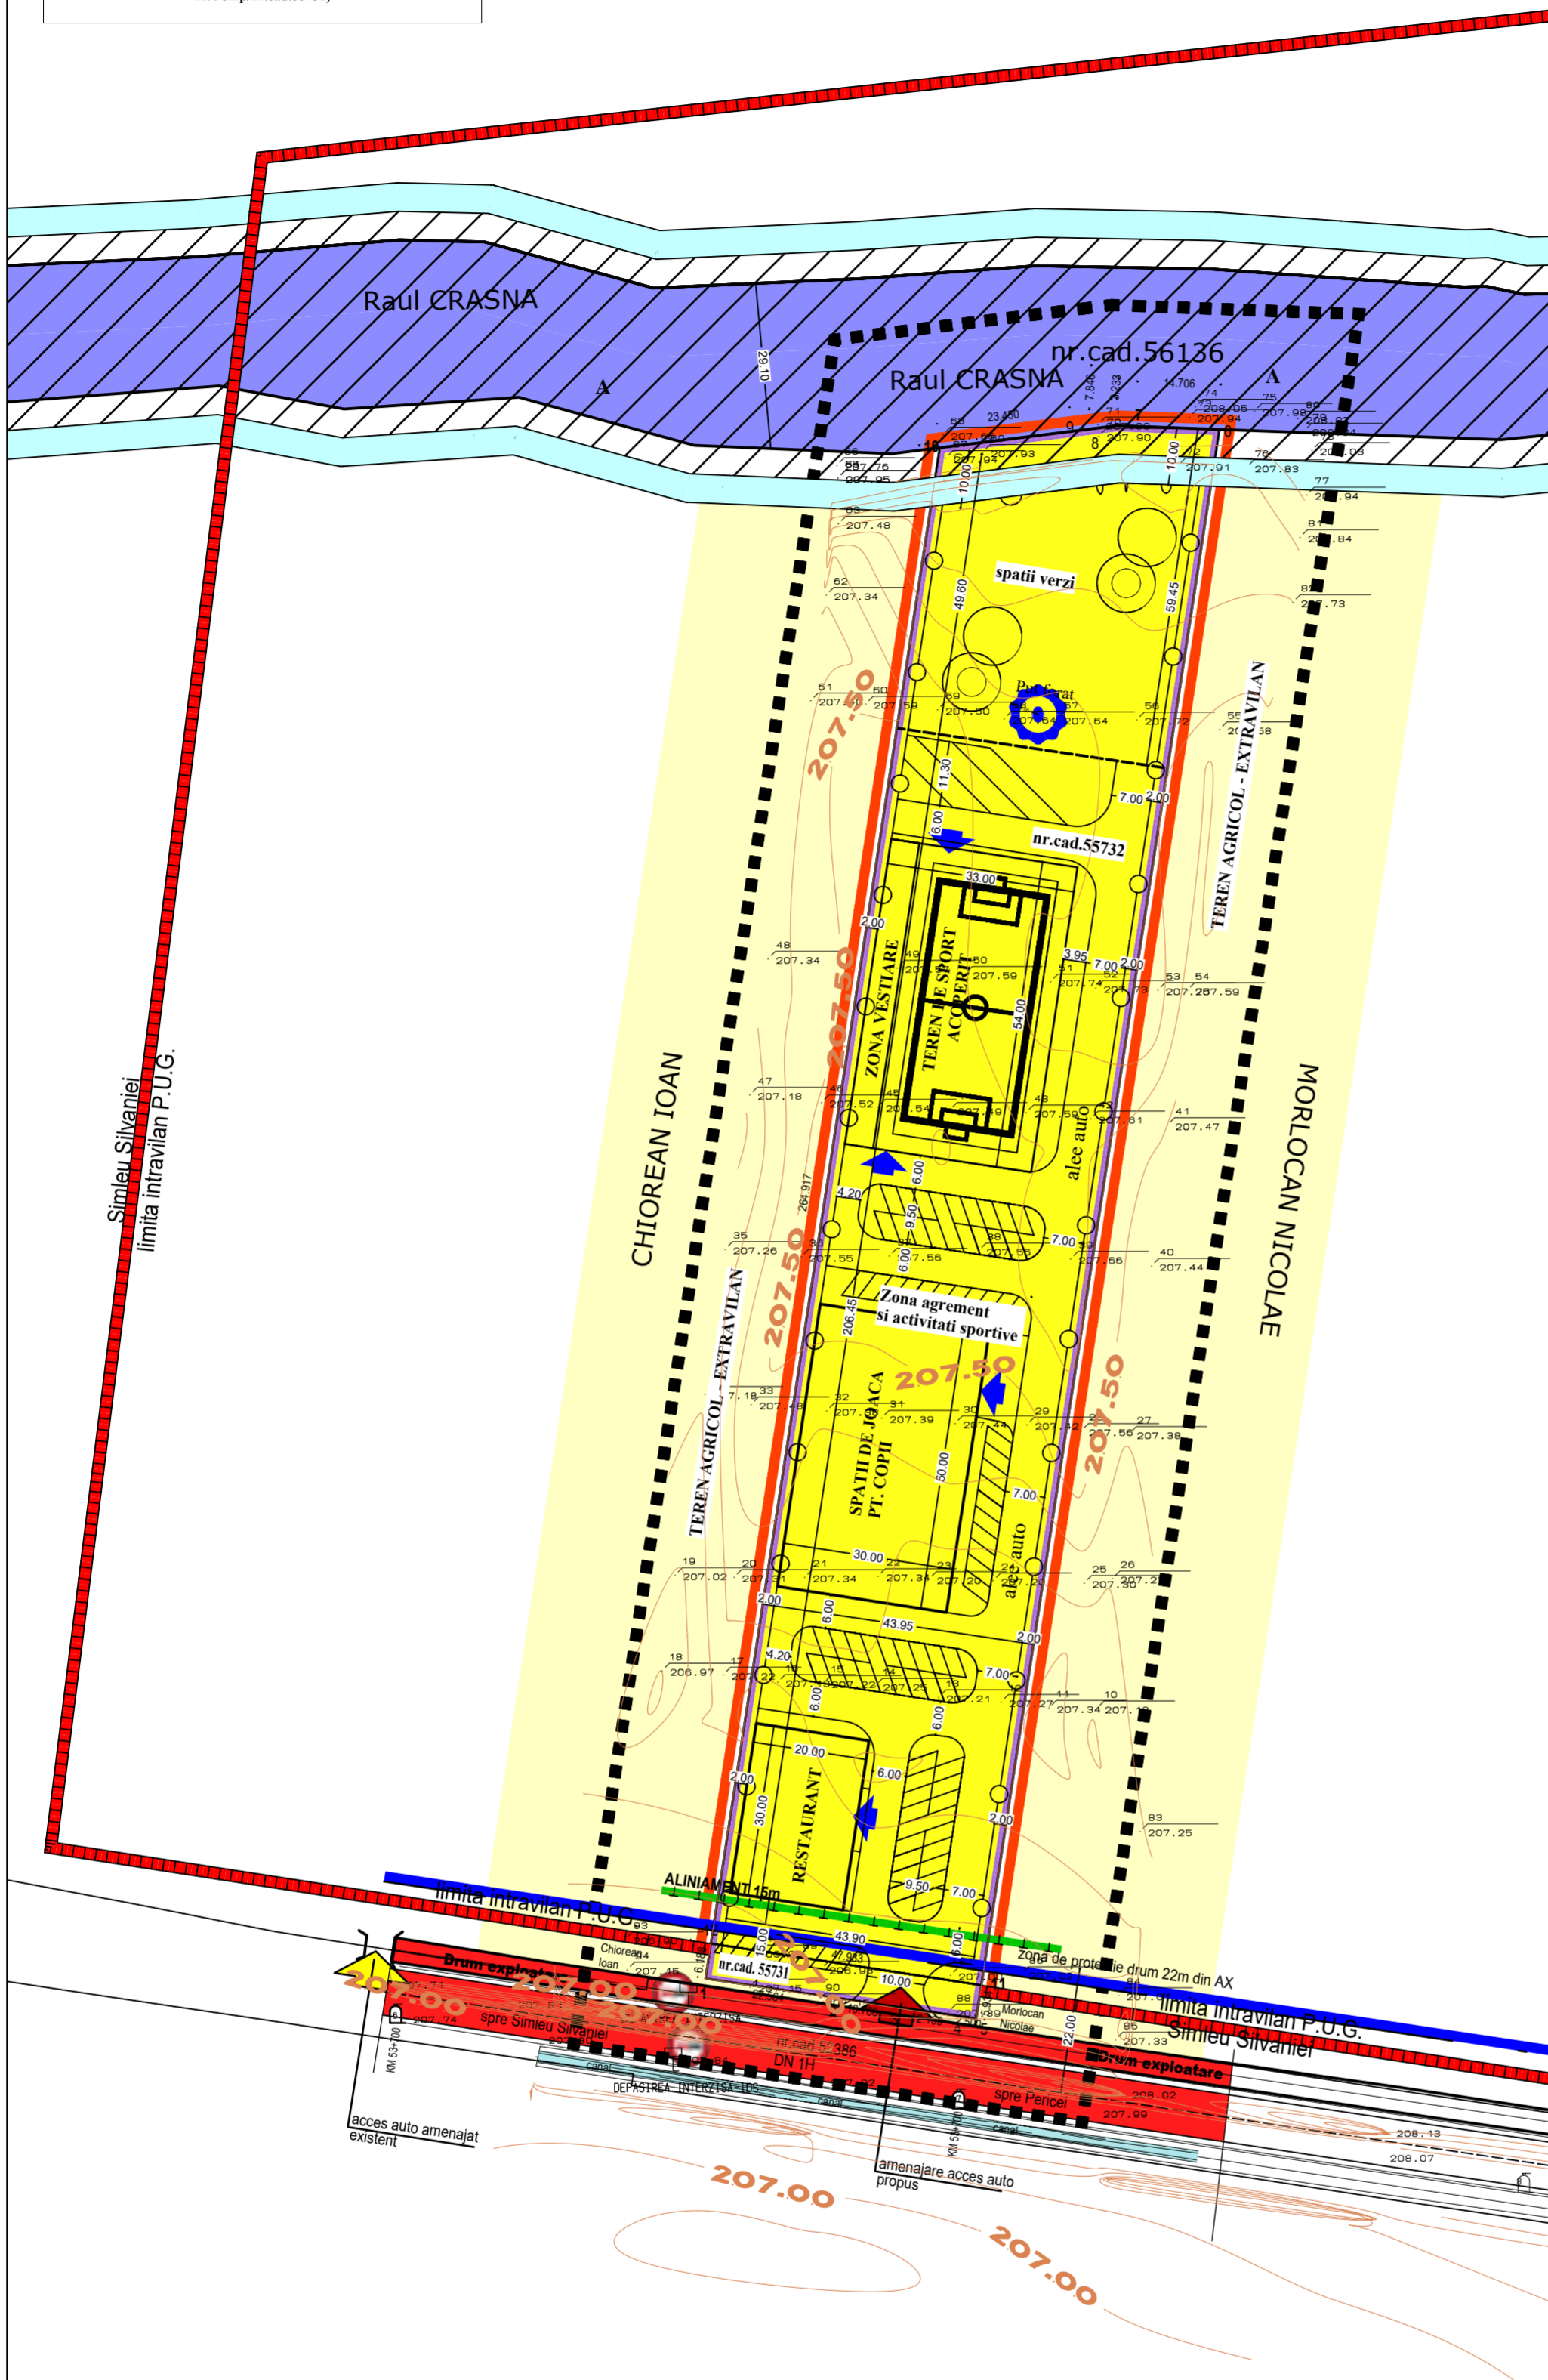

Verificator / expert	Nume	Semnatura	Cerinta	amplasament : extravilan si intravilan loc. Simleu Silvaniei, jud. Salaj	
	M.A.B. STUDIO DE ARHITECTURA S.R.L. Zalau, str. It. col. T.Moldoveanu nr.3, tel : 0760601964			beneficiar :	SC COSTITIME SRL Simleu Silvaniei, str.Nucului , nr. 2, Jud. Salaj
	Calitatea	Nume	Semnatura	Scara :	Proiect nr. : 44/2023
Sef proiect	arh. Marcu Alina Bianca			1: 1000	Faza : P.U.Z.
Proiectat urbanism	arh. Marcu Alina Bianca			Data :	Plansa nr. : U 05
Desenat	arh. Marcu Alina Bianca			01.2023	titlu proiect : INTOCMIRE PUZ - INTRODUCERE IN INTRAVILANUL LOC. SIMLEU SILVANIEI IN SCOPUL AMENAJARE ZONA DE AGREMENT SI ACTIVITATI SPORTIVE
					titlu plansa : PROPRIETATEA ASUPRA TERENURILOR