
Scara 1 : 1400

Nr. cadastral	Suprafața măsurată a imobilului (mp)	Adresa imobilului
54891	5969	str. Nicolae Bălcescu, loc. Șimleu Silvaniei, jud. Sălaj
Cartea Funciară nr.	54891	Unitatea Administrativ Teritorială (UAT) — Șimleu Silvaniei

ANEXA 1
la H.C.L. nr. 1

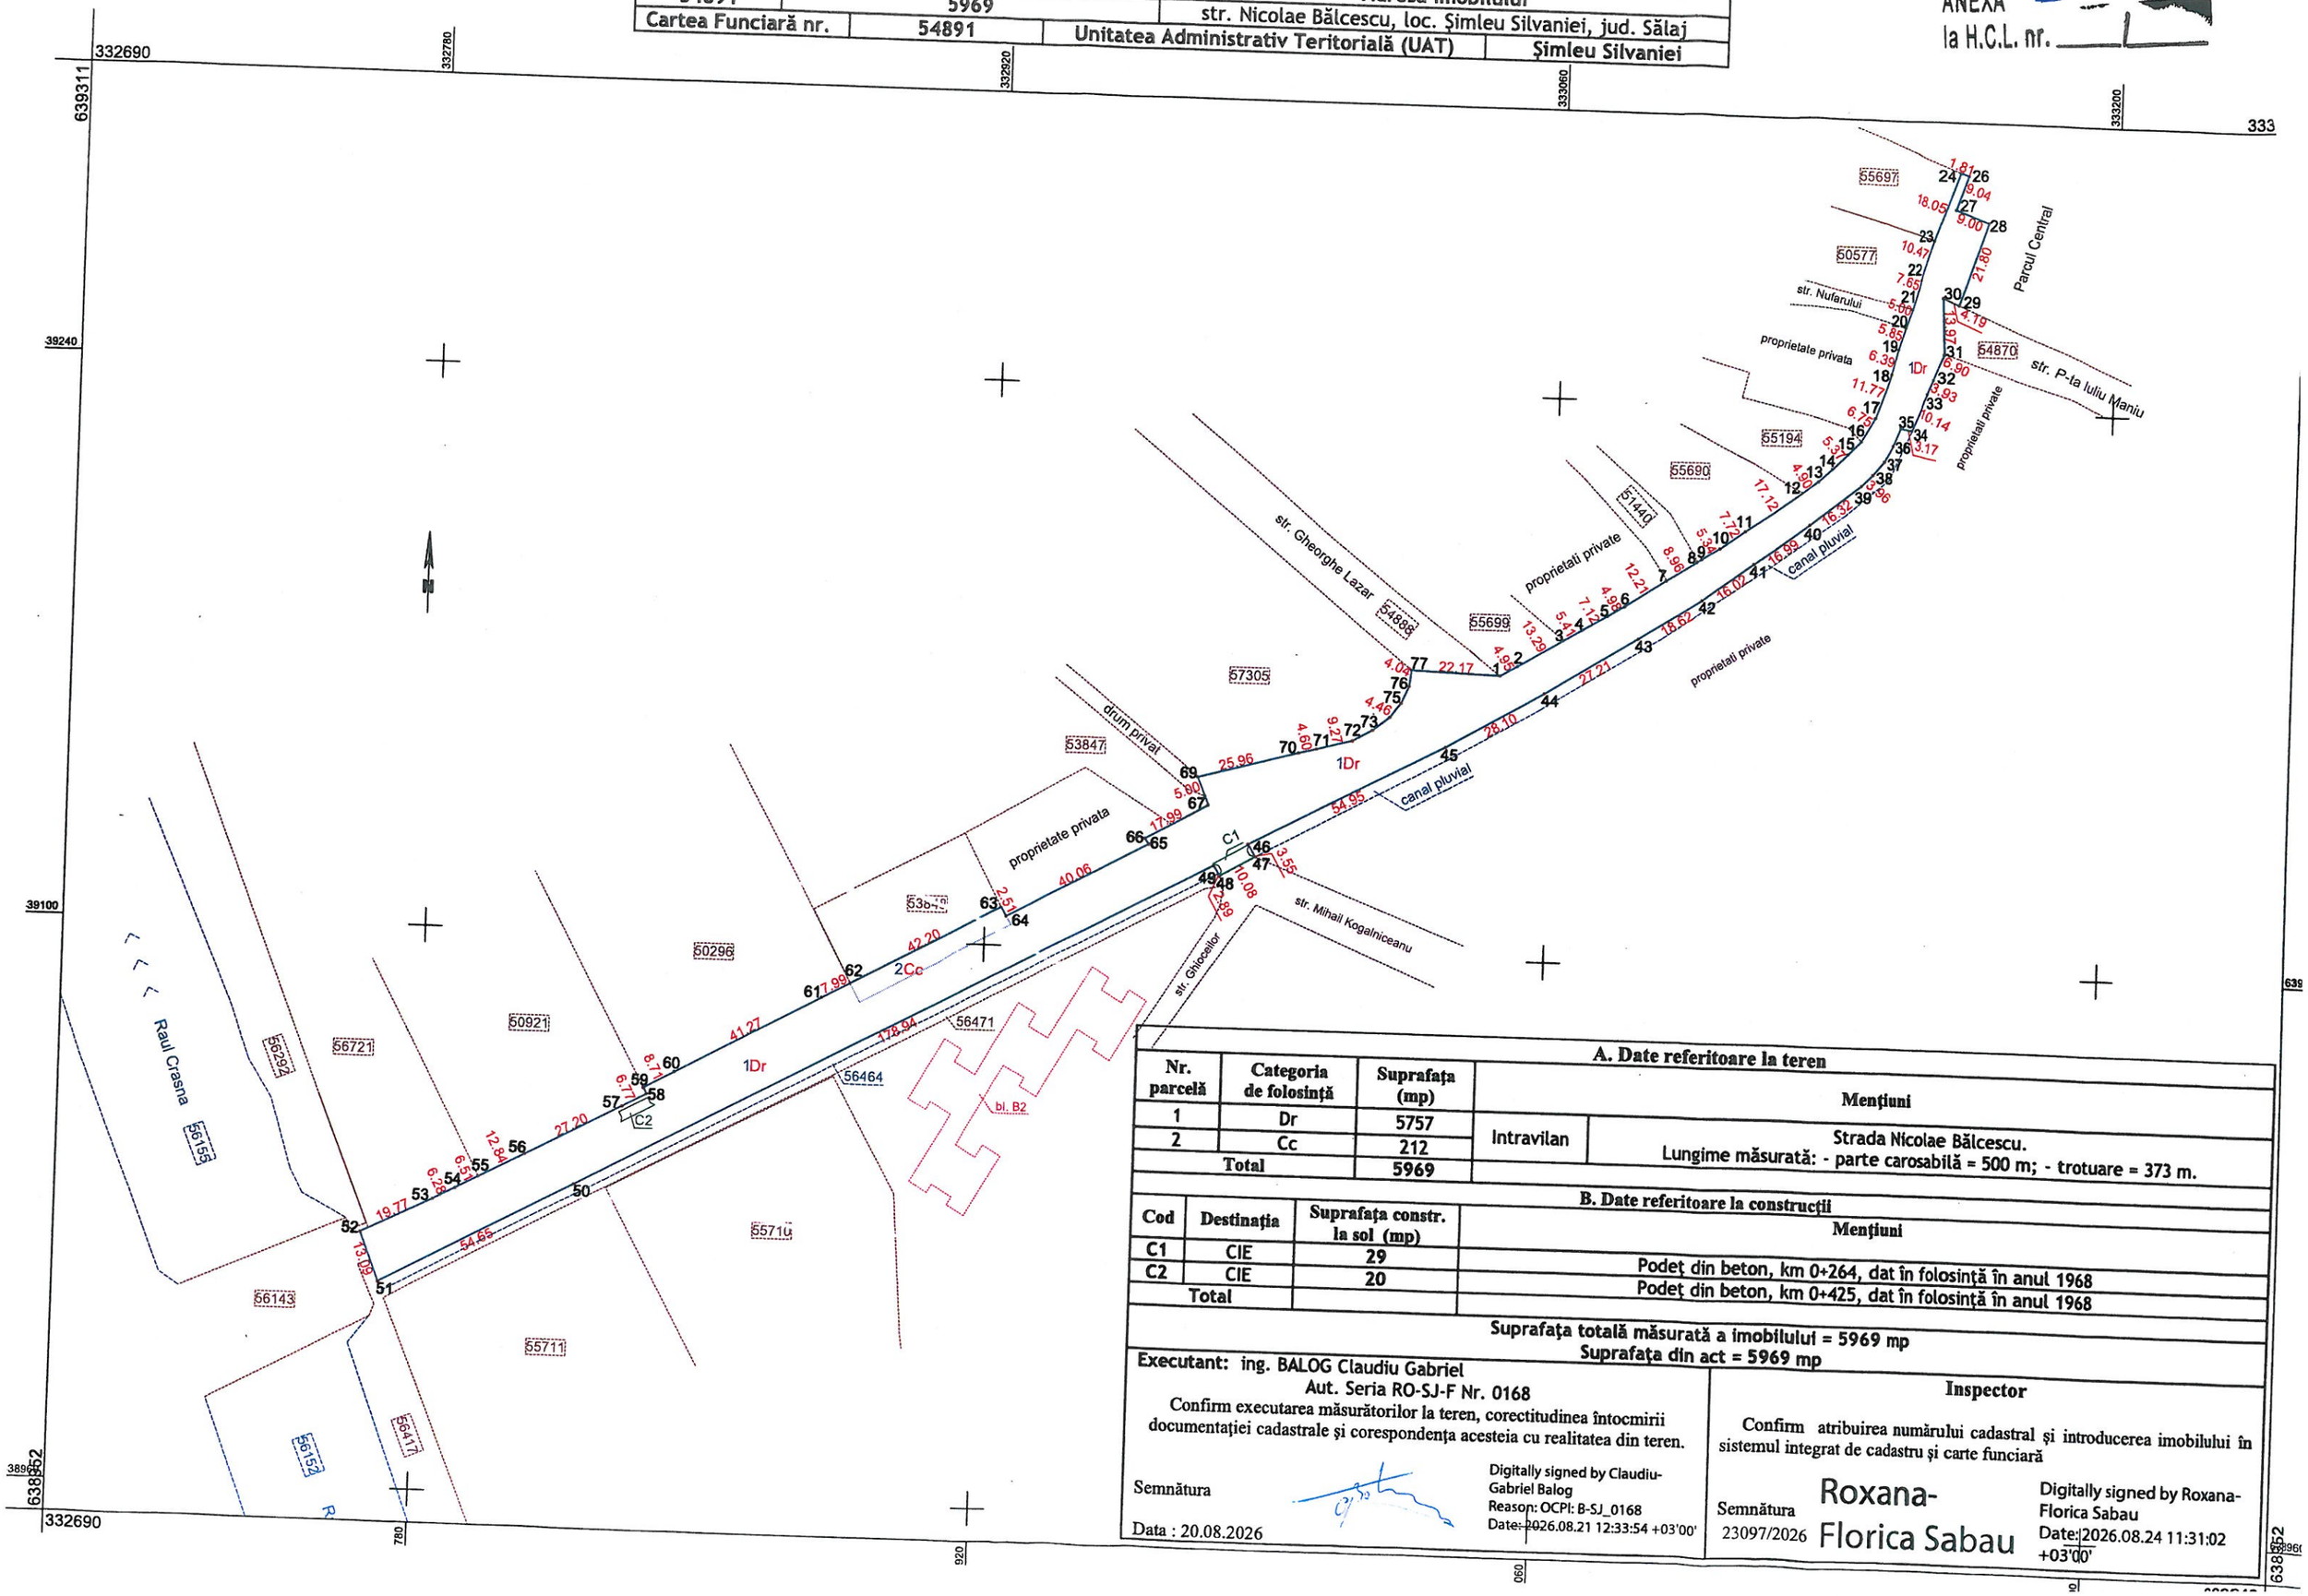

A. Date referitoare la teren

Nr. parcelă	Categoria de folosință	Suprafața (mp)	Mențiuni	
1	Dr	5757	Intravilan	Strada Nicolae Bălcescu. Lungime măsurată: - parte carosabilă = 500 m; - trotuare = 373 m.
2	Cc	212		
Total		5969		

B. Date referitoare la construcții

Cod	Destinația	Suprafața constr. la sol (mp)	Mențiuni
C1	CIE	29	Podeț din beton, km 0+264, dat în folosință în anul 1968
C2	CIE	20	Podeț din beton, km 0+425, dat în folosință în anul 1968
Total			

Suprafața totală măsurată a imobilului = 5969 mp
Suprafața din act = 5969 mp

Executant: ing. BALOG Claudiu Gabriel
Aut. Seria RO-SJ-F Nr. 0168

Confirm executarea măsurătorilor la teren, corectitudinea întocmirii documentației cadastrale și corespondența acesteia cu realitatea din teren.

Semnătura

Digitally signed by Claudiu-Gabriel Balog
Reason: OCPI: B-SJ_0168
Date: 2026.08.21 12:33:54 +03'00'

Data : 20.08.2026

Inspector

Confirm atribuirea numărului cadastral și introducerea imobilului în sistemul integrat de cadastru și carte funciară

Semnătura
23097/2026

Roxana-Florica Sabau

Digitally signed by Roxana-Florica Sabau
Date: 2026.08.24 11:31:02 +03'00'